
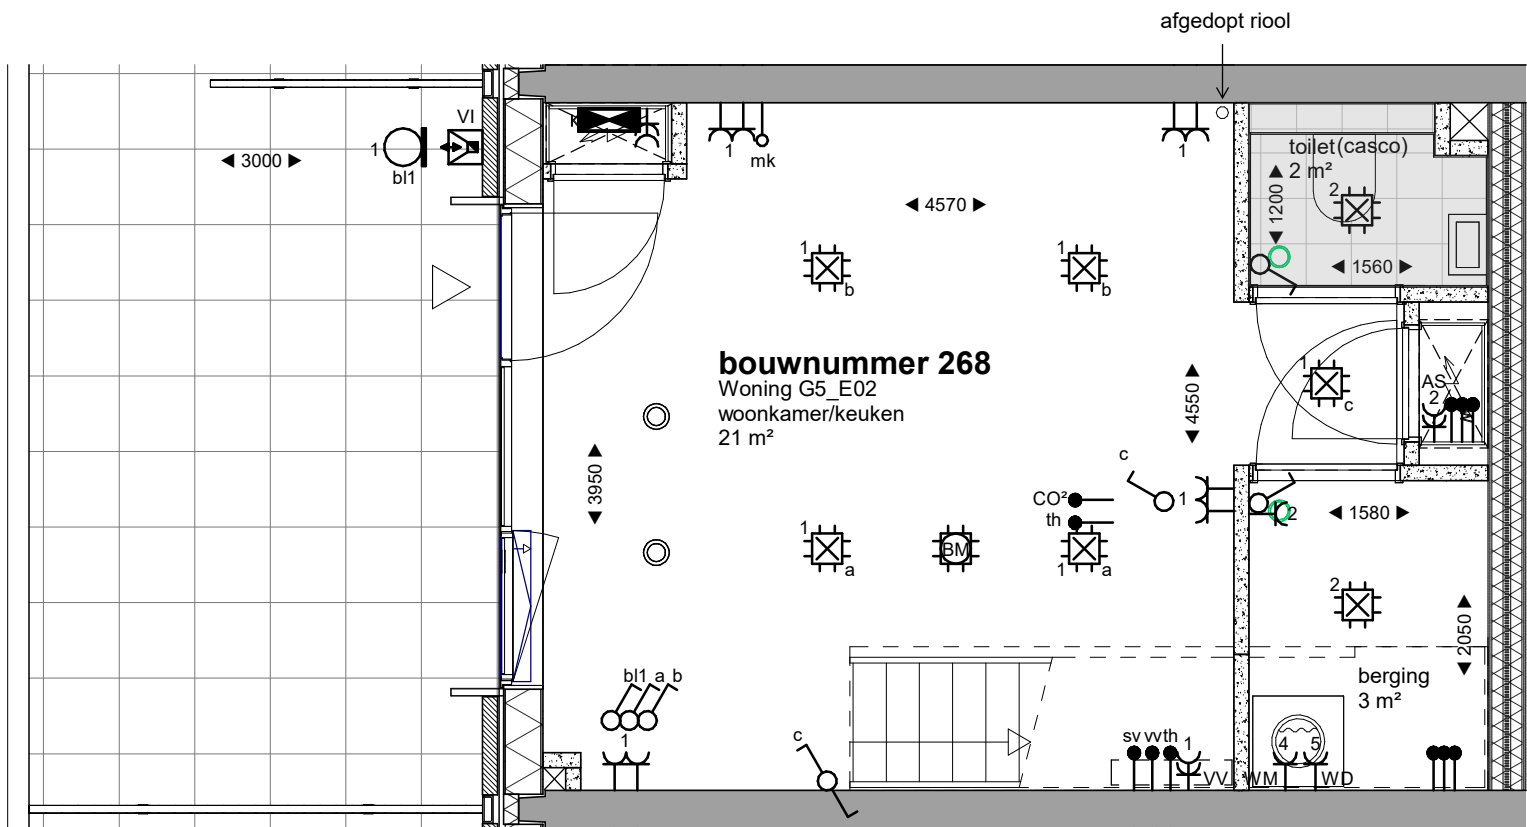


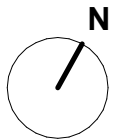

bouwkundig renvooi

brandwerendheid / veiligheid / geluid:

- deur, 30 minuten brandwerend
- deur, 60 minuten brandwerend

bouwkundig:

- betonwand i.h.w.g.
- betonwand prefab
- betonwand prefab + i.h.w.g
- kalkzandsteen
- cellenbeton
- ms wand woningscheidend
- ms wand woning - corridor
- voorzetwand
- hsb-wand incl. isolatie
- isolatie

algemeen:

- woningtoegangsdeur
- binnendeur
- woning toegang
- schacht / sparing
- meterkast
- opstelplaats keuken
- opstelplaats koelkast / fornuis
- opstelplaats wasmachine
- badkamer radiator
- vloerverdeler

installaties renvooi

Symbol


Omschrijving


- Bedraad aansluitpunt data (utp)
- Loze leiding naar meterkast
- Bedrade leiding thermostaat
- Enkelpolige schakelaar
- Serieschakelaar
- Wisselschakelaar
- Drukker t.b.v. zoemer
- Videfooninstallatie
- Wandcontactdoos enkel geaard
- Wandcontactdoos dubbel geaard
- Wandcontactdoos enkel geaard t.b.v. wasmachine
- Wandcontactdoos enkel geaard t.b.v. koelkast
- Wandcontactdoos enkel geaard t.b.v. wasemkap
- Wandcontactdoos enkel geaard t.b.v. combi magnetron
- Wandcontactdoos enkel geaard t.b.v. wasdroger

Symbol

Omschrijving


- Wandcontactdoos enkel geaard t.b.v. elektrische radiator
- Wandcontactdoos enkel geaard t.b.v. vaatwasser
- Wandcontactdoos dubbel geaard t.b.v. afzet WKO
- Wandcontactdoos enkel geaard t.b.v. ventilatieregeling
- Perilex wcd 2x230V t.b.v. elektrisch koken
- Buitenkraan
- CO2 sensor ventilatie
- Impulsschakelaar ventilatie
- Wandlicht aansluitpunt
- Centraal aardpunt
- Potentiaalvereffening d.m.v. wapeningvloer/aardscherm badkamer
- Centraaldoos + lichtaansluitpunt
- Optische rookmelder
- Lichtpunt buitenruimte
- Groepenverdeelkast
- Ventilatie toevoer
- Ventilatie retour

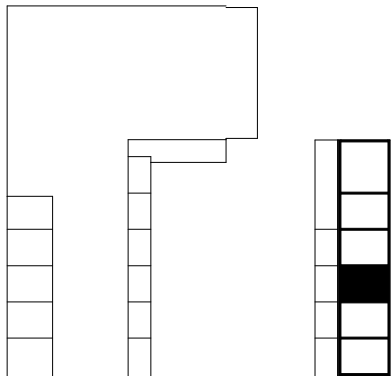

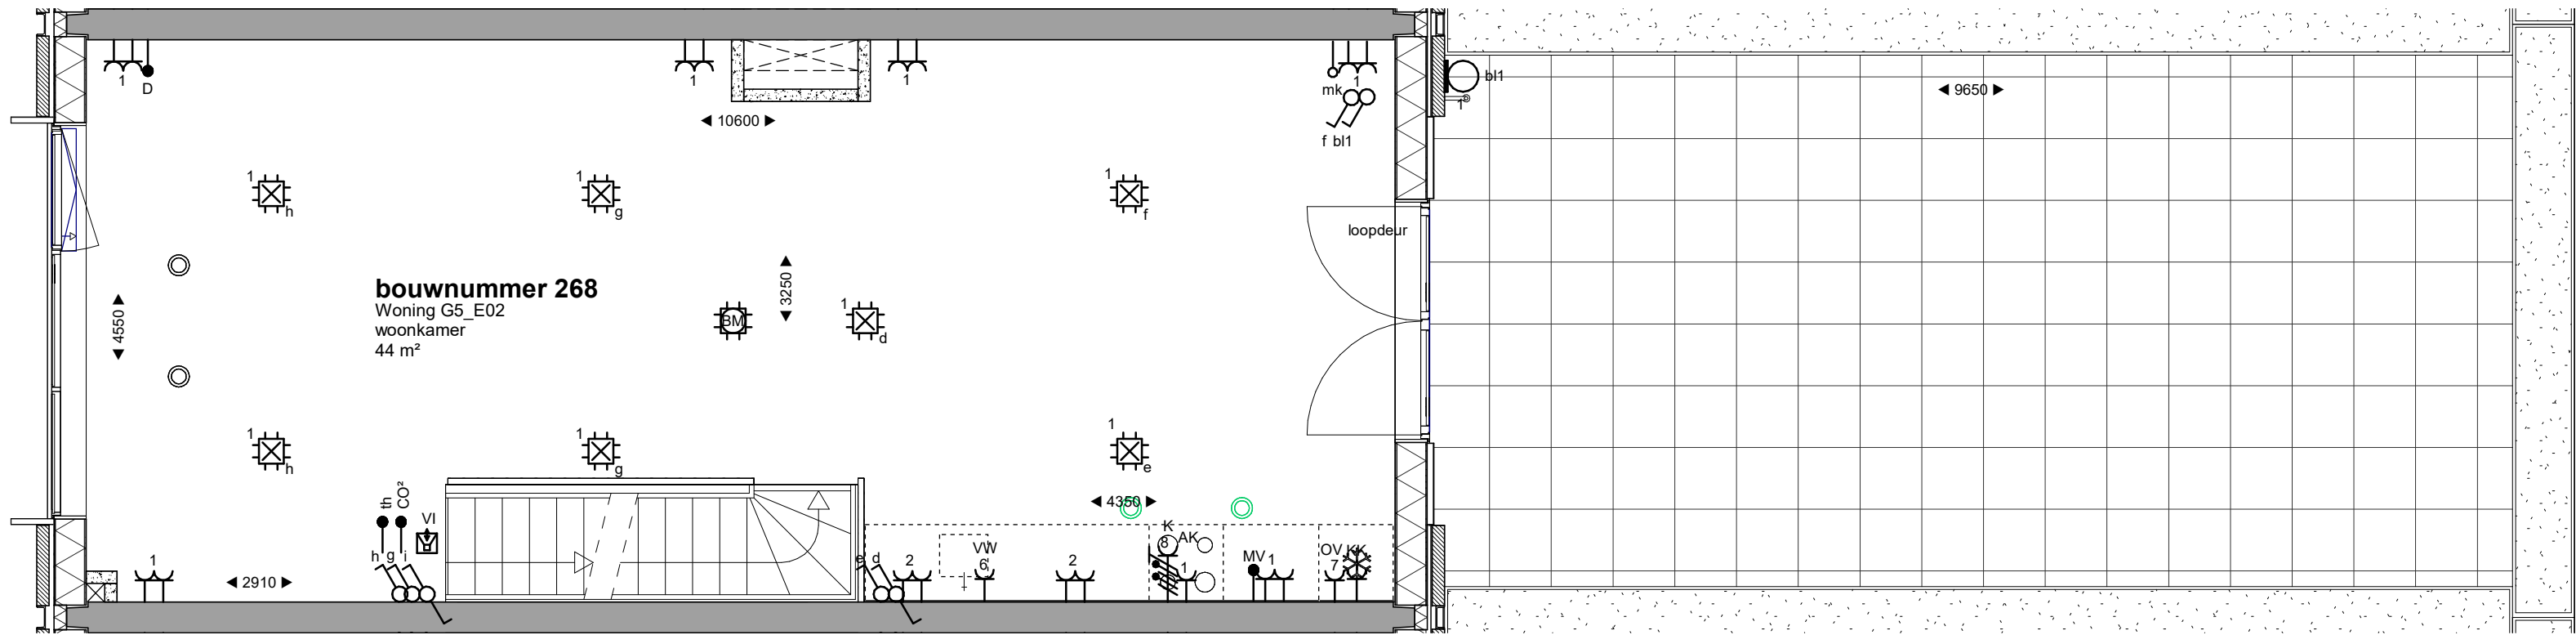


bouwkundig renvooi


brandwerendheid / veiligheid / geluid:

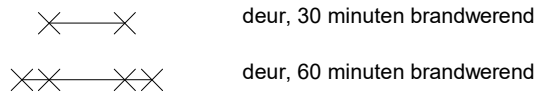

bouwkundig:

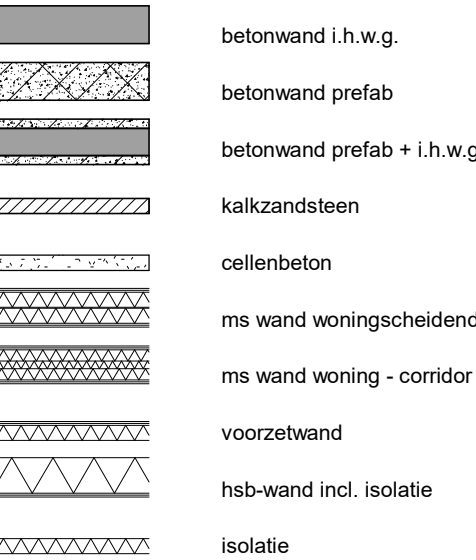


algemeen:

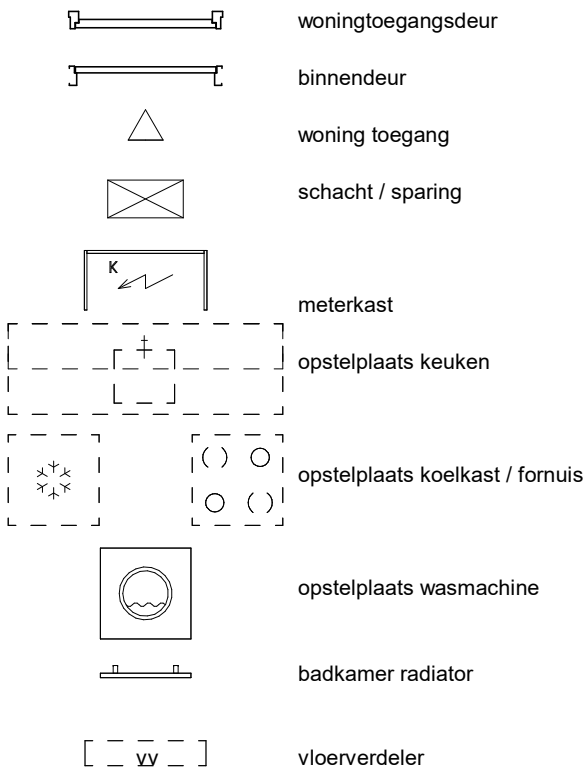


installaties renvooi




Symbol Omschrijving

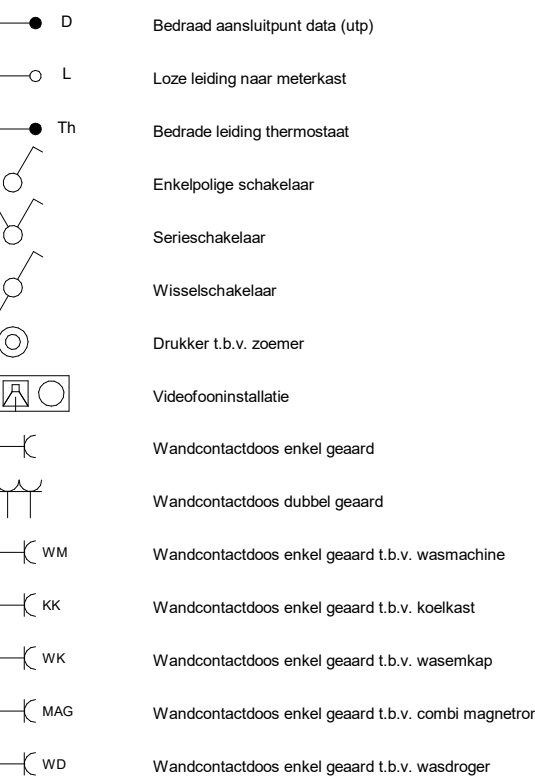


Symbol Omschrijving

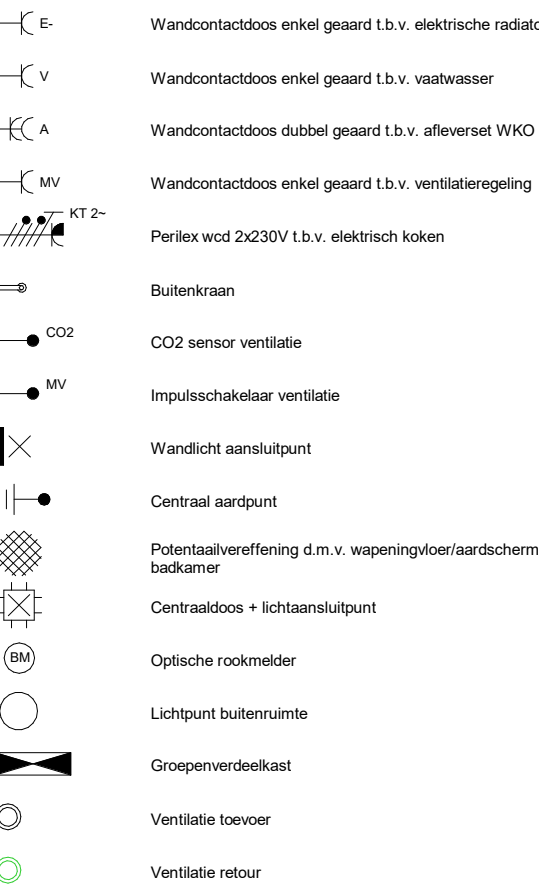

Opmerking: de positie van de aansluitpunten van de elektrische installatie is indicatief weergegeven, de exacte positie zal in het werk door de installateur worden bepaald.

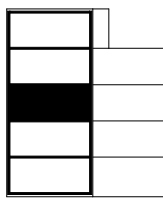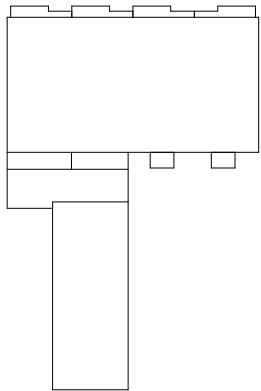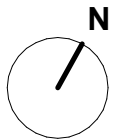

1^e verdieping

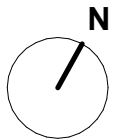

bouwkundig renvooi

brandwerendheid / veiligheid / geluid:

- X—X— deur, 30 minuten brandwerend
—XX—XX— deur, 60 minuten brandwerend

bouwkundig:

- betonwand i.h.w.g.
betonwand prefab
betonwand prefab + i.h.w.g.
kalkzandsteen
cellenbeton
ms wand woningscheidend
ms wand woning - corridor
voorzetwand
hsb-wand incl. isolatie
isolatie

installaties renvooi

algemeen:



- woningtoegangsdeur
binnendeur
woning toegang
schacht / sparing
meterkast
opstelplaats keuken
opstelplaats koelkast / fornuis
opstelplaats wasmachine
badkamer radiator
vloerverdeler

Symbol

- D Bedraad aansluitpunt data (utp)
L Loze leiding naar meterkast
Th Bedrade leiding thermostaat
Enkelpolige schakelaar
Serieschakelaar
Wisselschakelaar
Drukker t.b.v. zoemer
Videofooninstallatie
Wandcontactdoos enkel geaard
Wandcontactdoos dubbel geaard
WM Wandcontactdoos enkel geaard t.b.v. wasmachine
KK Wandcontactdoos enkel geaard t.b.v. koelkast
WK Wandcontactdoos enkel geaard t.b.v. wasemkap
MAG Wandcontactdoos enkel geaard t.b.v. combi magnetron
WD Wandcontactdoos enkel geaard t.b.v. wasdroger

Symbol

- E- Wandcontactdoos enkel geaard t.b.v. elektrische radiator
V Wandcontactdoos enkel geaard t.b.v. vaatwasser
A Wandcontactdoos dubbel geaard t.b.v. afzet WKO
MV Wandcontactdoos enkel geaard t.b.v. ventilatieregeling
KT 2~ Perilex wcd 2x230V t.b.v. elektrisch koken
Buitenkraan
CO2 CO2 sensor ventilatie
MV Impulsschakelaar ventilatie
Wandlicht aansluitpunt
Centraal aardpunt
Potentiaalvereffening d.m.v. wapeningvloer/aardscherm badkamer
Centraaldoos + lichtaansluitpunt
Optische rookmelder
Lichtpunt buitenruimte
Groepenverdeelkast
Ventilatie toevoer
Ventilatie retour

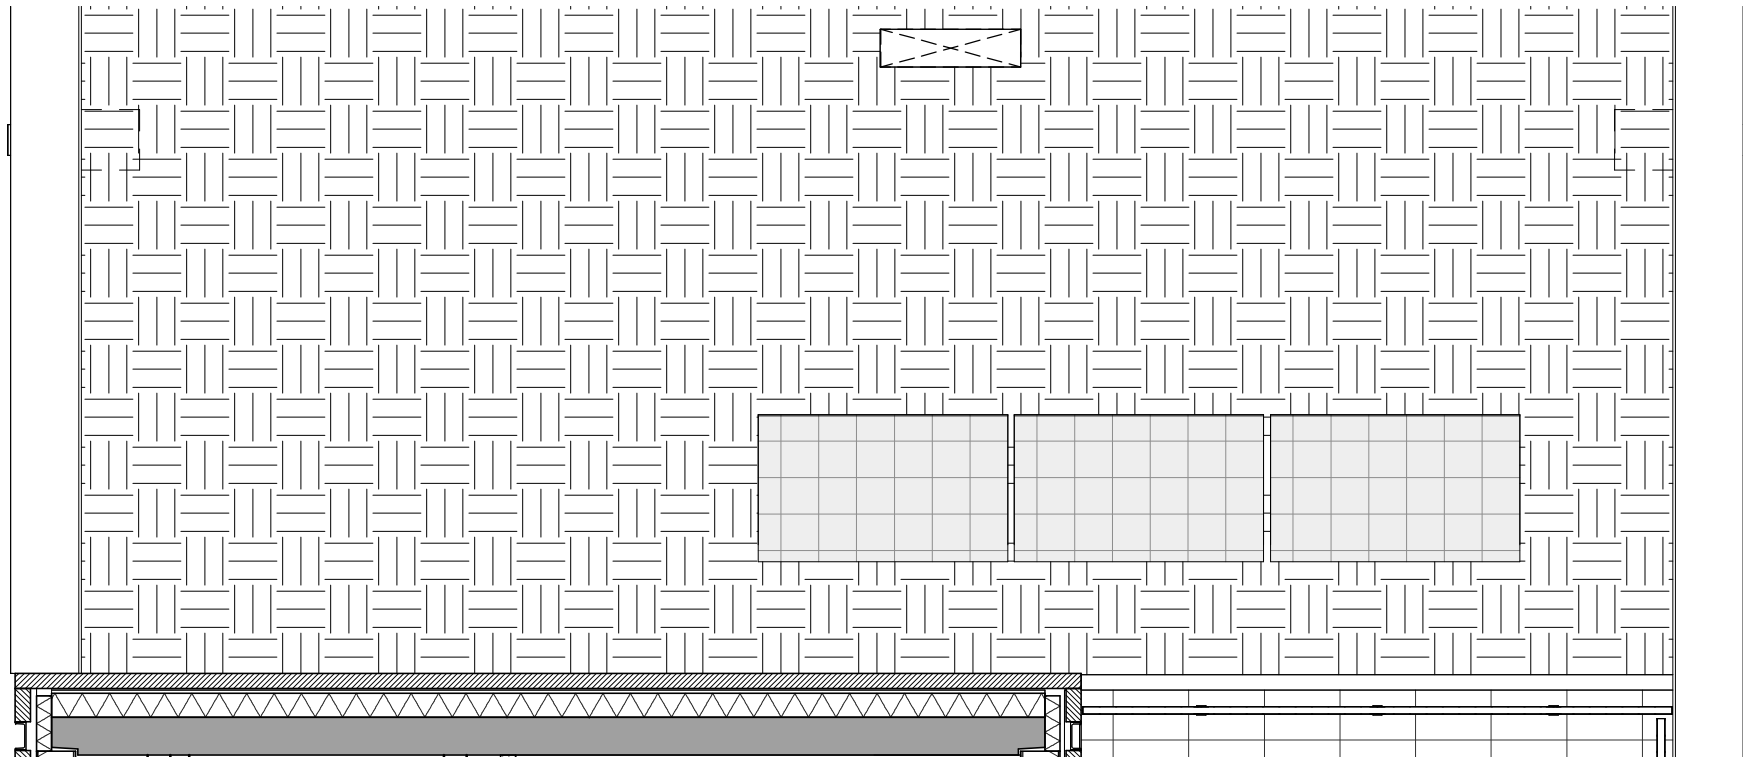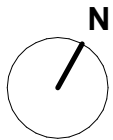

bouwkundig renvooi

brandwerendheid / veiligheid / geluid:

- deur, 30 minuten brandwerend
- deur, 60 minuten brandwerend

bouwkundig:

- betonwand i.h.w.g.
- betonwand prefab
- betonwand prefab + i.h.w.g
- kalkzandsteen
- cellenbeton
- ms wand woningscheidend
- ms wand woning - corridor
- voorzetwand
- hsb-wand incl. isolatie
- isolatie

algemeen:

- woningtoegangsdeur
- binnendeur
- woning toegang
- schacht / sparing
- meterkast
- opstelplaats keuken
- opstelplaats koelkast / fornuis
- opstelplaats wasmachine
- badkamer radiator
- vloerverdeler
- zonnepaneel
indicatief aangegeven

Symbol

- Bedraad aansluitpunt data (utp)
- Loze leiding naar meterkast
- Bedrade leiding thermostaat
- Enkelpolige schakelaar
- Serieschakelaar
- Wisselschakelaar
- Drukker t.b.v. zoemer
- Videfooninstallatie
- Wandcontactdoos enkel geaard
- Wandcontactdoos dubbel geaard
- Wandcontactdoos enkel geaard t.b.v. wasmachine
- Wandcontactdoos enkel geaard t.b.v. koelkast
- Wandcontactdoos enkel geaard t.b.v. wasemkap
- Wandcontactdoos enkel geaard t.b.v. combi magnetron
- Wandcontactdoos enkel geaard t.b.v. wasdroger

Omschrijving

Symbol

- Wandcontactdoos enkel geaard t.b.v. elektrische radiator
- Wandcontactdoos enkel geaard t.b.v. vaatwasser
- Wandcontactdoos dubbel geaard t.b.v. afleverset WKO
- Wandcontactdoos enkel geaard t.b.v. ventilatieregeling
- Perilex wcd 2x230V t.b.v. elektrisch koken
- Buitenkraan
- CO2 sensor ventilatie
- Impulsschakelaar ventilatie
- Wandlicht aansluitpunt
- Centraal aardpunt
- Potentiaalvereffening d.m.v. wapeningvloer/aardscherm badkamer
- Centraaldoos + lichtaansluitpunt
- Optische rookmelder
- Lichtpunt buitenruimte
- Groepenverdeekast
- Ventilatie toevoer
- Ventilatie retour

Omschrijving

Opmerking: de positie van de aansluitpunten van de elektrische installatie is indicatief weergegeven, de exacte positie zal in het werk door de installateur worden bepaald.