


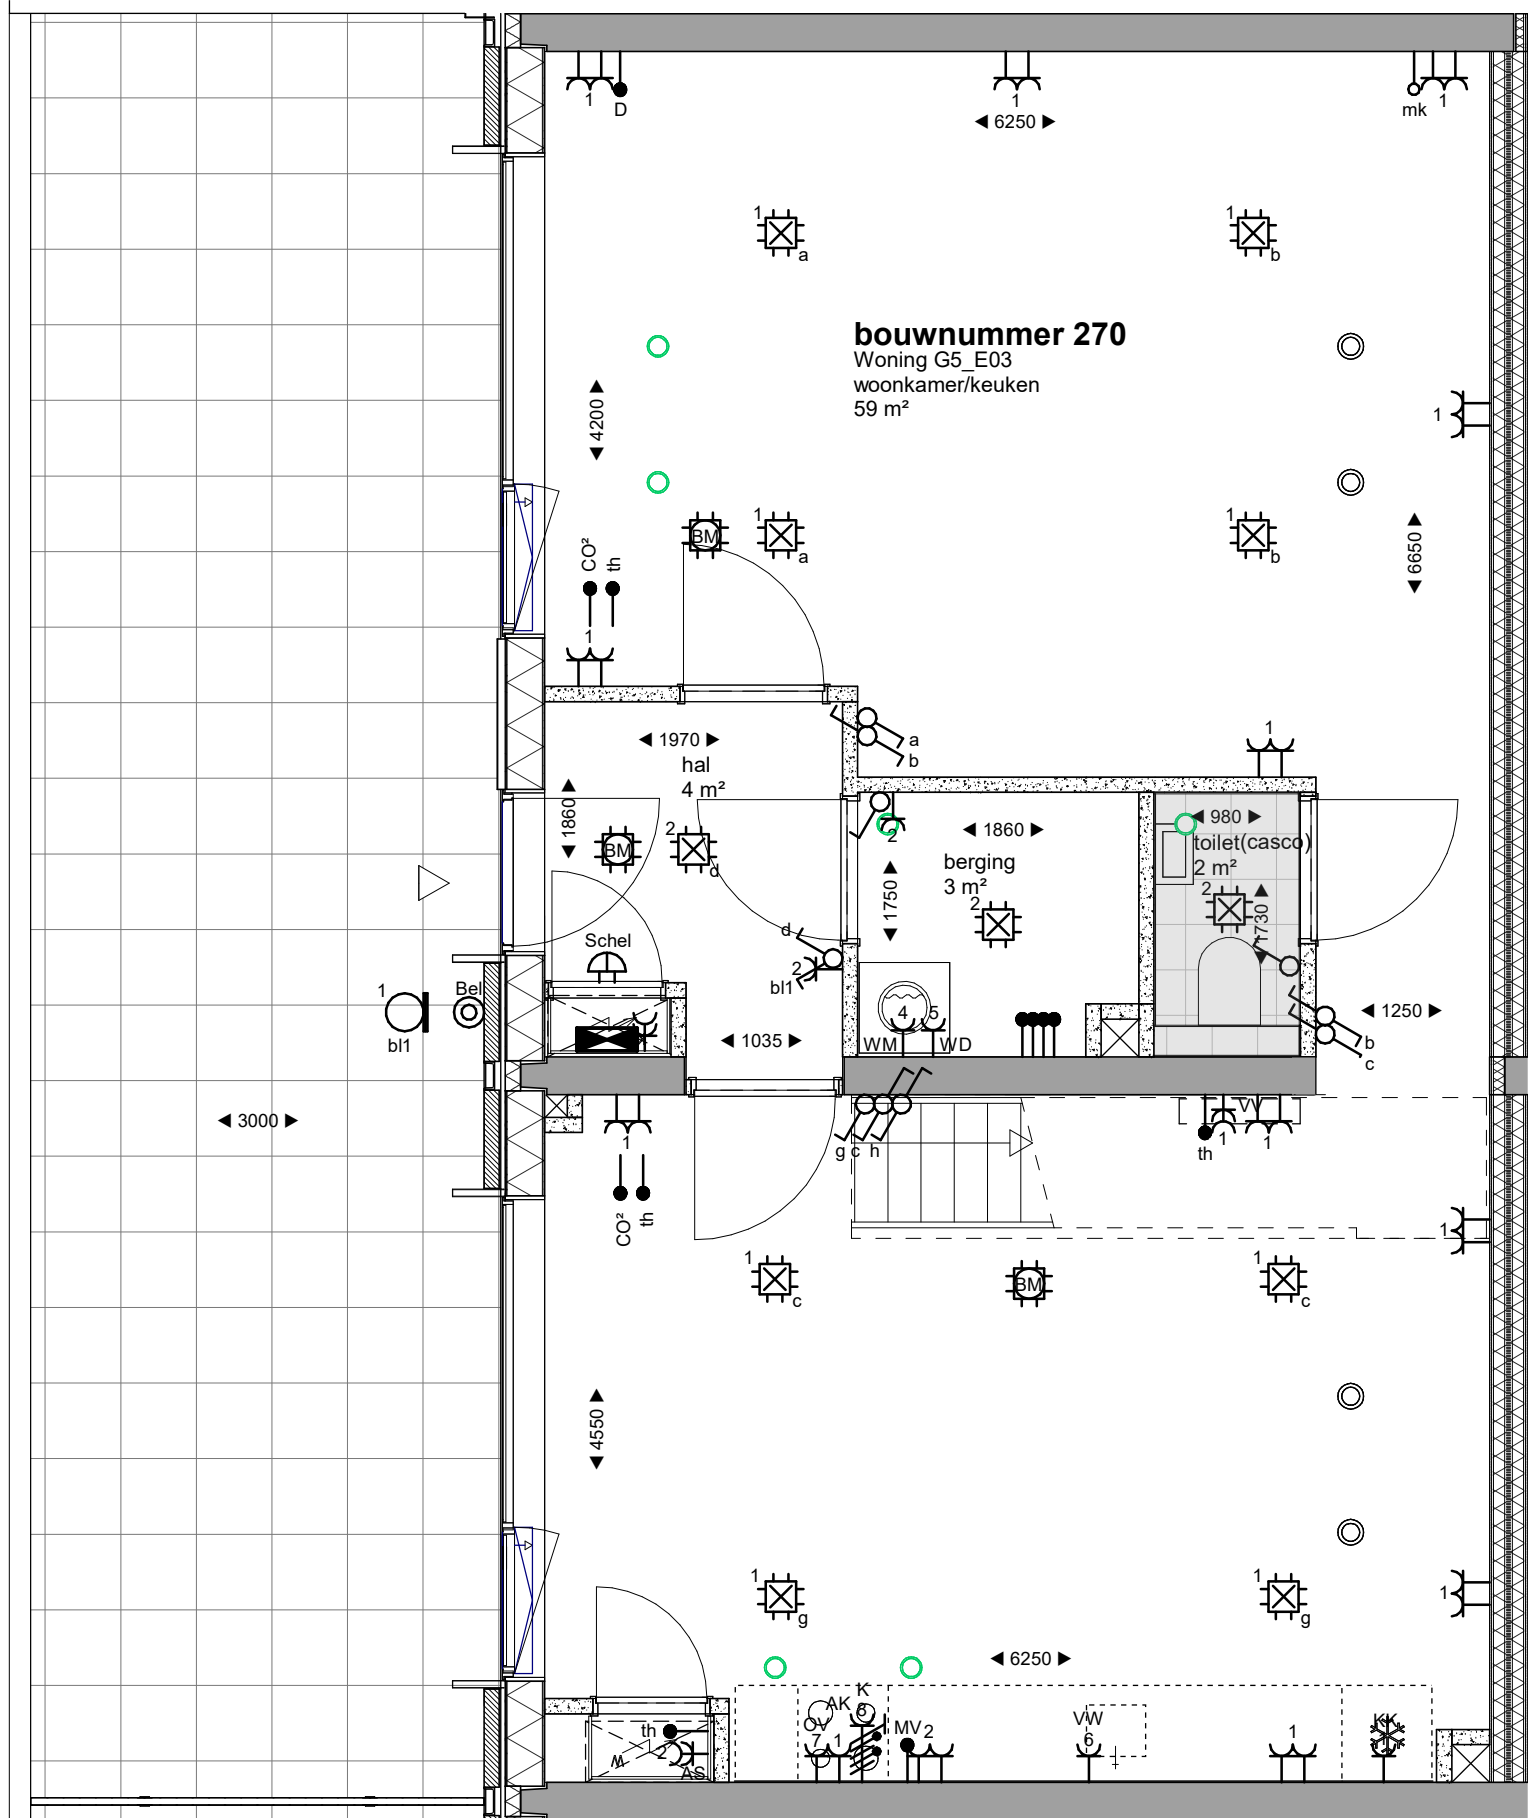

bouwkundig renvooi

brandwerendheid / veiligheid / geluid:

- deur, 30 minuten brandwerend
- deur, 60 minuten brandwerend

bouwkundig:

- betonwand i.h.w.g.
- betonwand prefab
- betonwand prefab + i.h.w.g
- kalkzandsteen
- cellenbeton
- ms wand woningscheidend
- ms wand woning - corridor
- voorzetwand
- hsb-wand incl. isolatie
- isolatie

installaties renvooi

algemeen:

- woningtoegangsdeur
- binnendeur
- woning toegang
- schacht / sparing
- meterkast
- opstelplaats keuken
- opstelplaats koelkast / fornuis
- opstelplaats wasmachine
- badkamer radiator
- vloerverdeler


Symbol

- Bedraad aansluitpunt data (utp)
- Loze leiding naar meterkast
- Bedrade leiding thermostaat
- Enkelpolige schakelaar
- Serieschakelaar
- Wisselschakelaar
- Drukker t.b.v. zoemer
- Videfooninstallatie
- Wandcontactdoos enkel geaard
- Wandcontactdoos dubbel geaard
- Wandcontactdoos enkel geaard t.b.v. wasmachine
- Wandcontactdoos enkel geaard t.b.v. koelkast
- Wandcontactdoos enkel geaard t.b.v. wasemkap
- Wandcontactdoos enkel geaard t.b.v. combi magnetron
- Wandcontactdoos enkel geaard t.b.v. wasdroger



Symbol

- Wandcontactdoos enkel geaard t.b.v. elektrische radiator
- Wandcontactdoos enkel geaard t.b.v. vaatwasser
- Wandcontactdoos dubbel geaard t.b.v. afleverset WKO
- Wandcontactdoos enkel geaard t.b.v. ventilatieregeling
- Perilex wcd 2x230V t.b.v. elektrisch koken
- Buitenkraan
- CO2 sensor ventilatie
- Impulsschakelaar ventilatie
- Wandlicht aansluitpunt
- Centraal aardpunt
- Potentiaalvereffening d.m.v. wapeningvloer/aardscherm badkamer
- Centraaldoos + lichtaansluitpunt
- Optische rookmelder
- Lichtpunt buitenruimte
- Groepenverdeelkast
- Ventilatie toevoer
- Ventilatie retour

Opmerking: de positie van de aansluitpunten van de elektrische installatie is indicatief weergegeven, de exacte positie zal in het werk door de installateur worden bepaald.

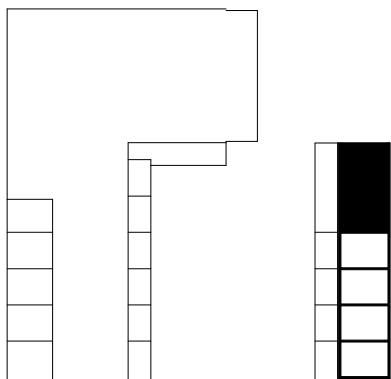


begane grond

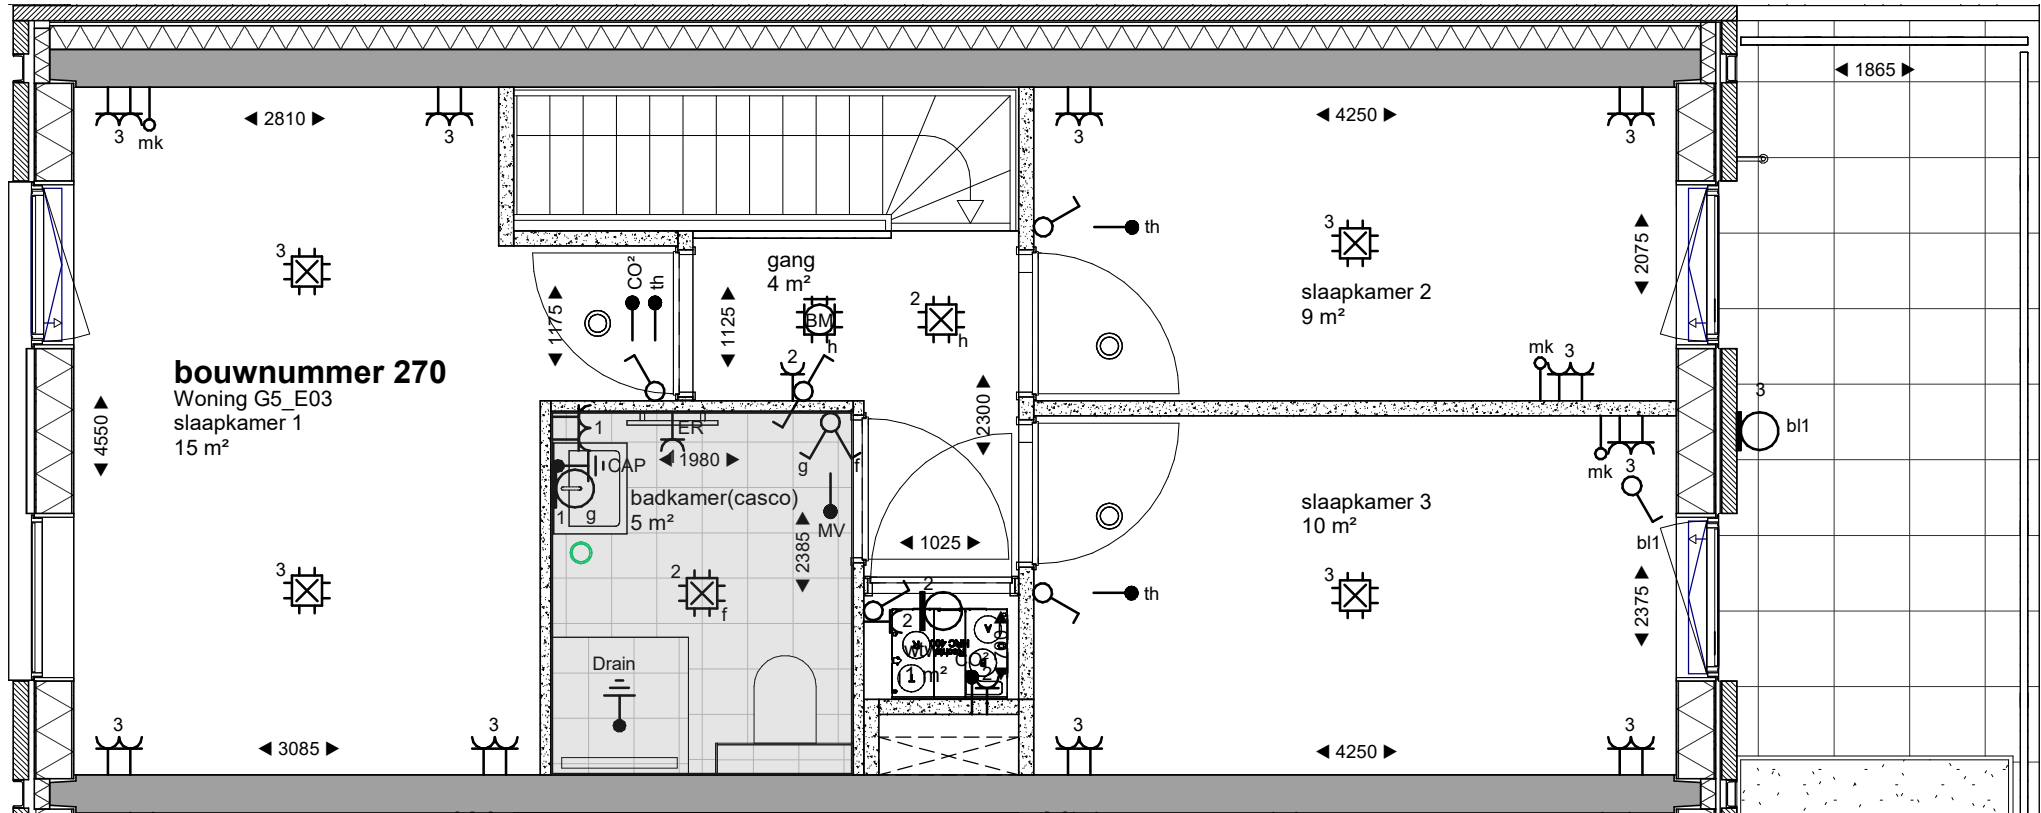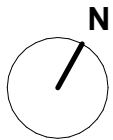


bouwkundig renvooi


brandwerendheid / veiligheid / geluid:

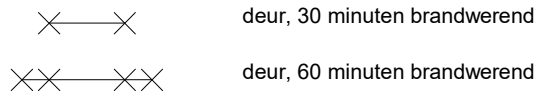


bouwkundig:

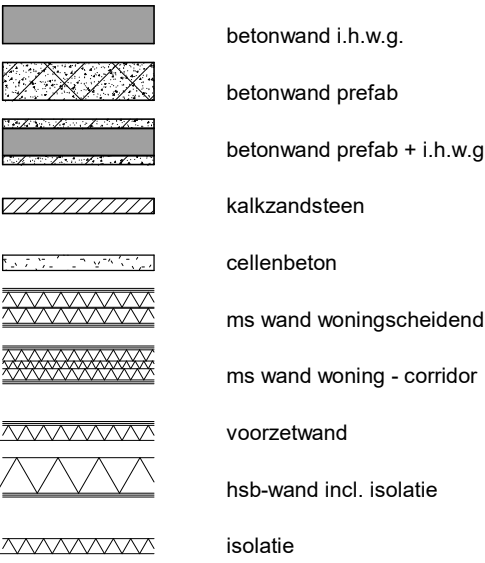

algemeen:

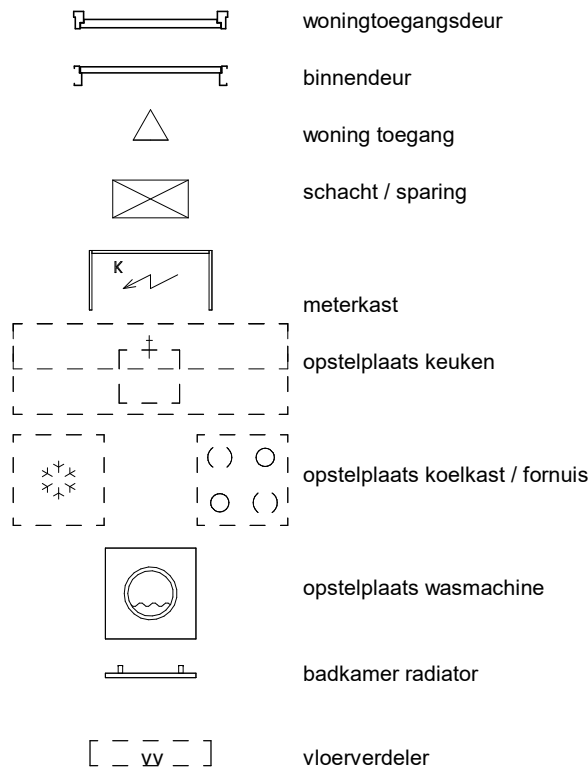


Symbol

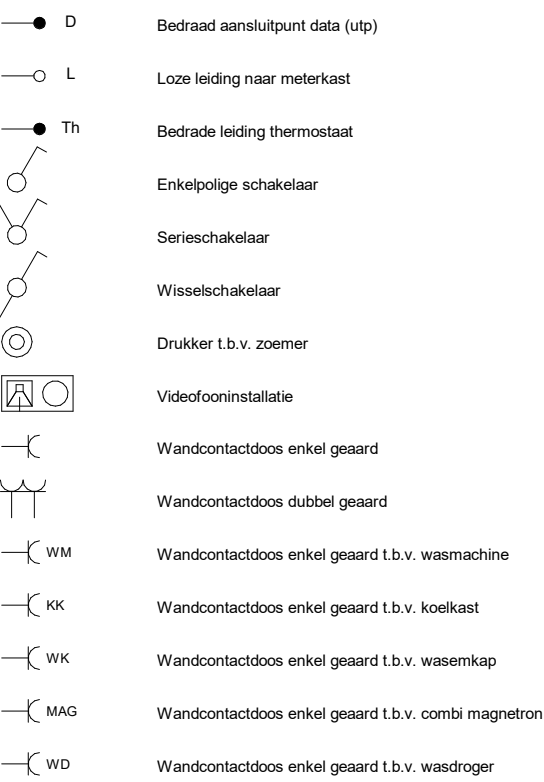



Omschrijving

Symbol

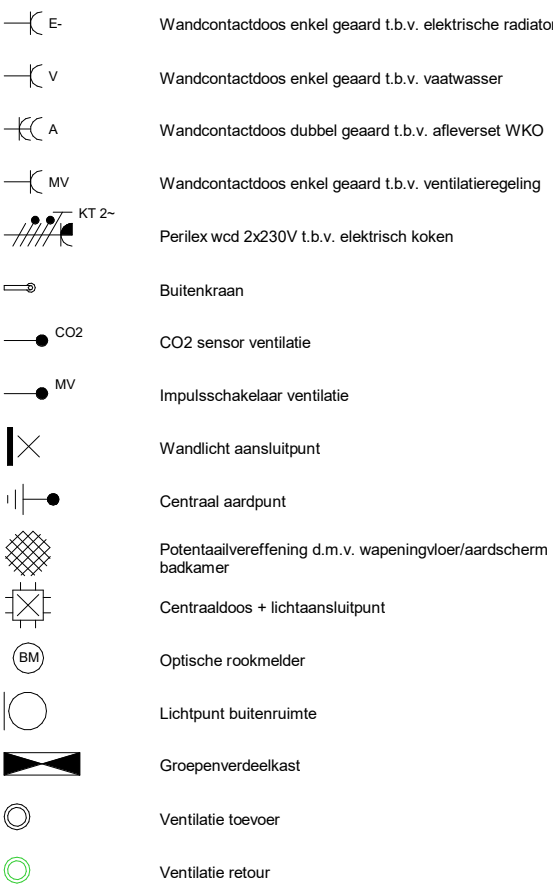

Omschrijving

Opmerking: de positie van de aansluitpunten van de elektrische installatie is indicatief weergegeven, de exacte positie zal in het werk door de installateur worden bepaald.

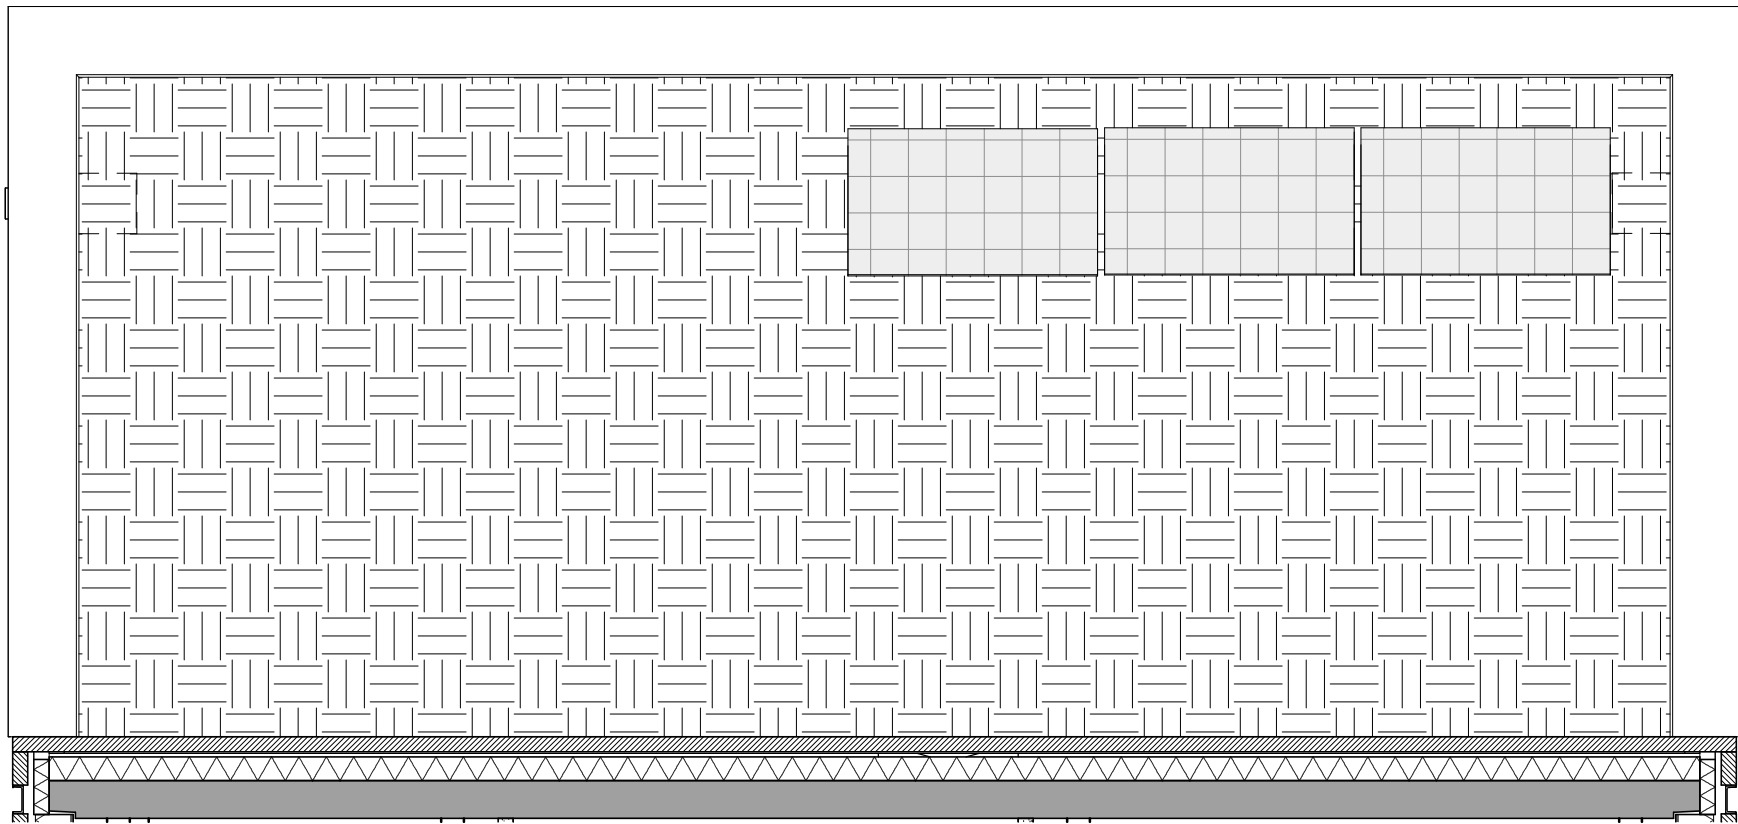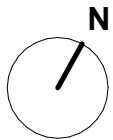

bouwkundig renvooi

brandwerendheid / veiligheid / geluid:

	deur, 30 minuten brandwerend
	deur, 60 minuten brandwerend

bouwkundig:

	betonwand i.h.w.g.
	betonwand prefab
	betonwand prefab + i.h.w.g
	kalkzandsteen
	cellenbeton
	ms wand woningscheidend
	ms wand woning - corridor
	voorzetwand
	hsb-wand incl. isolatie
	isolatie

algemeen:

	woningtoegangsdeur
	binnendeur
	woning toegang
	schacht / sparing
	meterkast
	opstelplaats keuken
	opstelplaats koelkast / fornuis
	opstelplaats wasmachine
	badkamer radiator
	vloerverdeler
	zonnepaneel indicatief aangegeven

Symbol

	D	Bedraad aansluitpunt data (utp)
	L	Loze leiding naar meterkast
	Th	Bedrade leiding thermostaat
	1	Enkelpolige schakelaar
	2	Serieschakelaar
	3	Wisselschakelaar
	4	Drukker t.b.v. zoemer
	5	Videfooninstallatie
	6	Wandcontactdoos enkel geaard
	7	Wandcontactdoos dubbel geaard
	WM	Wandcontactdoos enkel geaard t.b.v. wasmachine
	KK	Wandcontactdoos enkel geaard t.b.v. koelkast
	WK	Wandcontactdoos enkel geaard t.b.v. wasemkap
	MAG	Wandcontactdoos enkel geaard t.b.v. combi magnetron
	WD	Wandcontactdoos enkel geaard t.b.v. wasdroger


Omschrijving

Symbol

	E-	Wandcontactdoos enkel geaard t.b.v. elektrische radiator
	V	Wandcontactdoos enkel geaard t.b.v. vaatwasser
	A	Wandcontactdoos dubbel geaard t.b.v. afleveret WKO
	MV	Wandcontactdoos enkel geaard t.b.v. ventilatieregeling
	KT 2~	Perilex wcd 2x230V t.b.v. elektrisch koken
	8	Buitenkraan
	CO2	CO2 sensor ventilatie
	MVV	Impulsschakelaar ventilatie
	9	Wandlicht aansluitpunt
	10	Centraal aardpunt
	11	Potentiaalvereffening d.m.v. wapeningvloer/aardscherm badkamer
	12	Centraaldoos + lichtaansluitpunt
	13	Optische rookmelder
	14	Lichtpunt buitenruimte
	15	Groepenverdeelkast
	16	Ventilatie toevoer
	17	Ventilatie retour

Omschrijving

Opmerking: de positie van de aansluitpunten van de elektrische installatie is indicatief weergegeven, de exacte positie zal in het werk door de installateur worden bepaald.

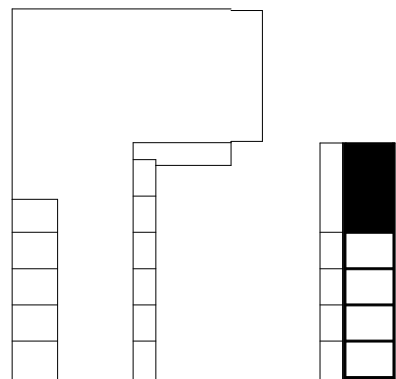

dak