
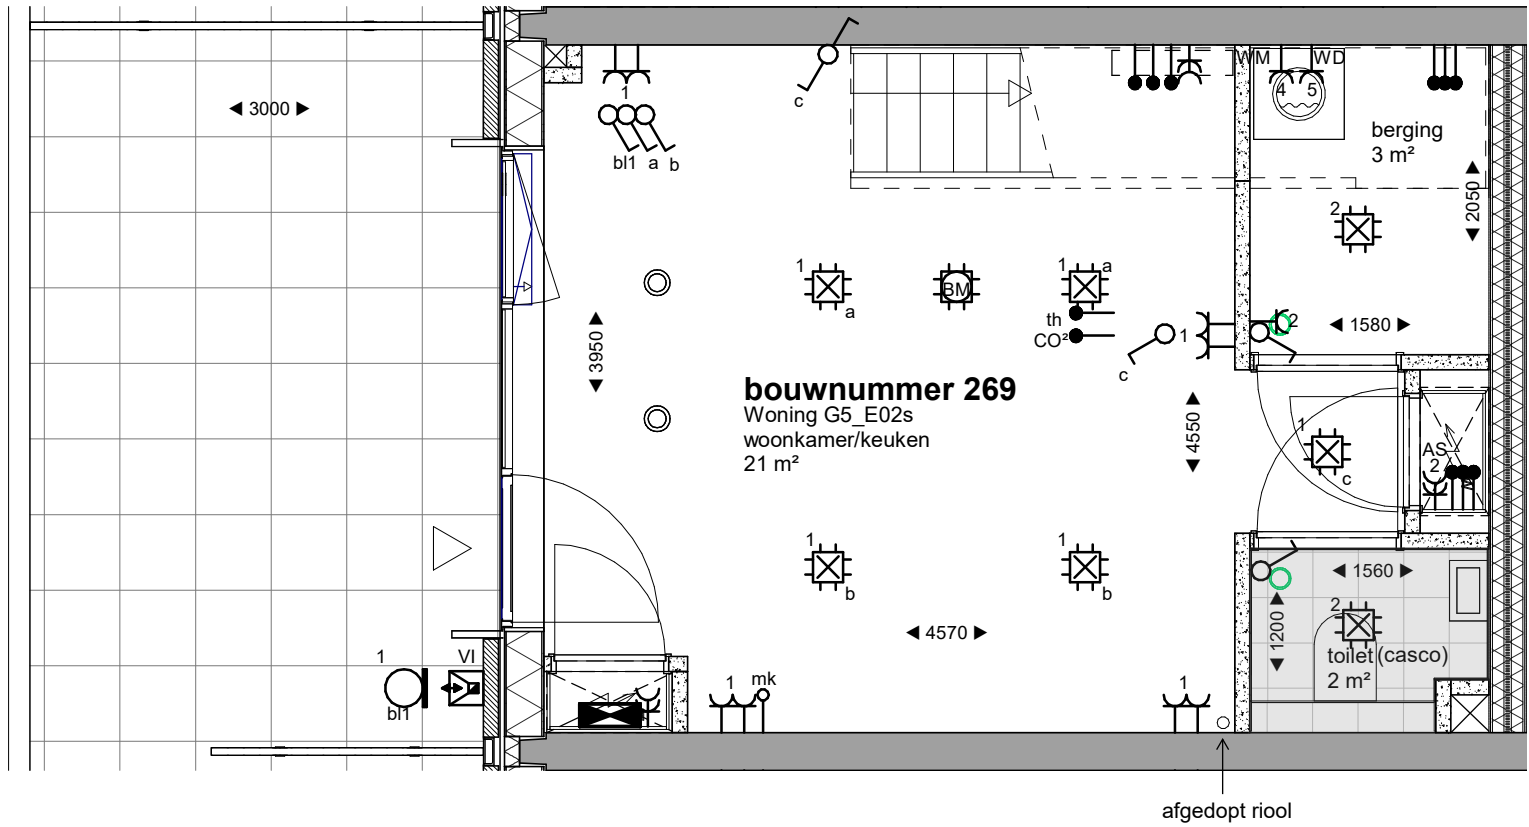


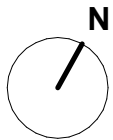

bouwkundig renvooi

brandwerendheid / veiligheid / geluid:

- deur, 30 minuten brandwerend
- deur, 60 minuten brandwerend

bouwkundig:

- betonwand i.h.w.g.
- betonwand prefab
- betonwand prefab + i.h.w.g
- kalkzandsteen
- cellenbeton
- ms wand woningscheidend
- ms wand woning - corridor
- voorzetwand
- hsb-wand incl. isolatie
- isolatie

installaties renvooi

algemeen:


- woningtoegangsdeur
- binnendeur
- woning toegang
- schacht / sparing
- meterkast
- opstelplaats keuken
- opstelplaats koelkast / fornuis
- opstelplaats wasmachine
- badkamer radiator
- vloerverdeler


Symbol

- Bedraad aansluitpunt data (utp)
- Loze leiding naar meterkast
- Bedrade leiding thermostaat
- Enkelpolige schakelaar
- Serieschakelaar
- Wisselschakelaar
- Drukker t.b.v. zoemer
- Videfooninstallatie
- Wandcontactdoos enkel geaard
- Wandcontactdoos dubbel geaard
- Wandcontactdoos enkel geaard t.b.v. wasmachine
- Wandcontactdoos enkel geaard t.b.v. koelkast
- Wandcontactdoos enkel geaard t.b.v. wasemkap
- Wandcontactdoos enkel geaard t.b.v. combi magnetron
- Wandcontactdoos enkel geaard t.b.v. wasdroger

Symbol


- Wandcontactdoos enkel geaard t.b.v. elektrische radiator
- Wandcontactdoos enkel geaard t.b.v. vaatwasser
- Wandcontactdoos dubbel geaard t.b.v. afteverset WKO
- Wandcontactdoos enkel geaard t.b.v. ventilatieregeling
- Perilex wcd 2x230V t.b.v. elektrisch koken
- Buitenkraan
- CO2 sensor ventilatie
- Impulsschakelaar ventilatie
- Wandlicht aansluitpunt
- Centraal aardpunt
- Potentiaalvereffening d.m.v. wapeningvloer/aardscherm badkamer
- Centraaldoos + lichtaansluitpunt
- Optische rookmelder
- Lichtpunt buitenruimte
- Groepenverdeelkast
- Ventilatie toevoer
- Ventilatie retour

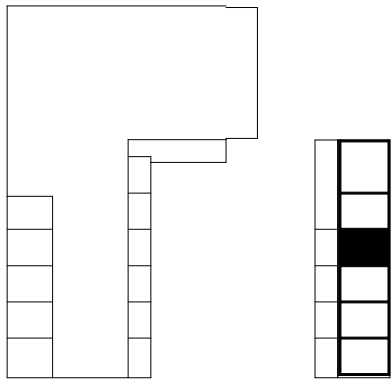

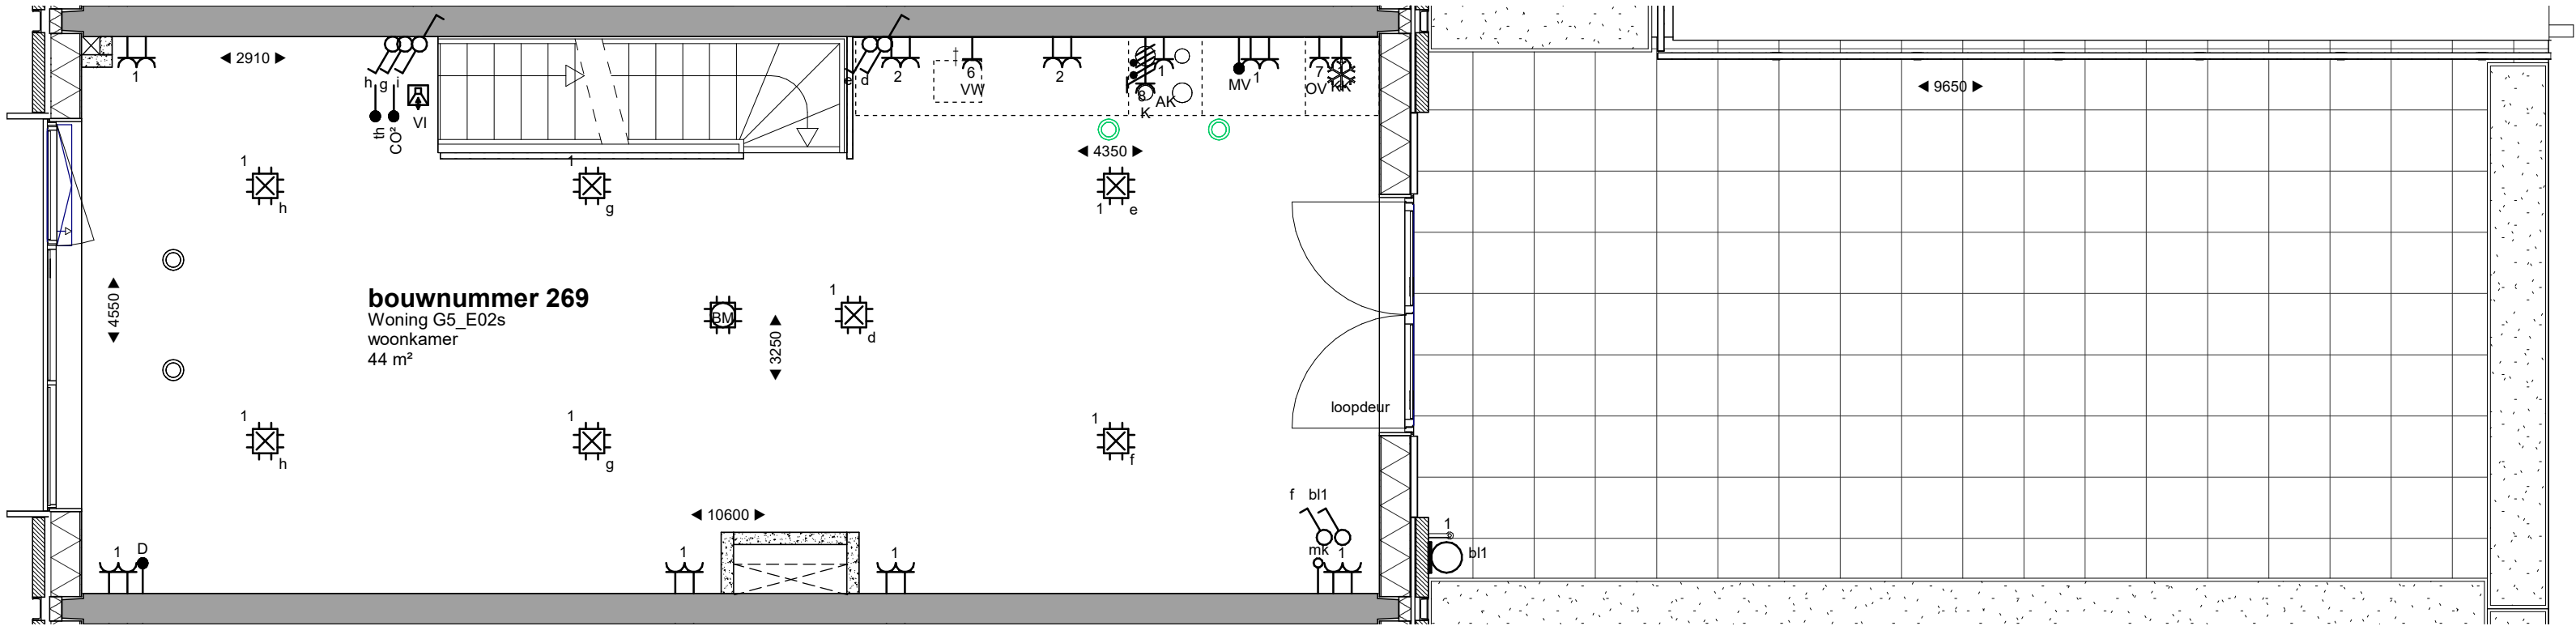


bouwkundig renvooi

brandwerendheid / veiligheid / geluid:

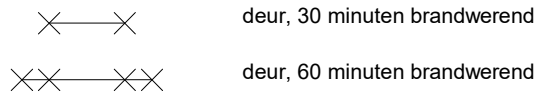

bouwkundig:

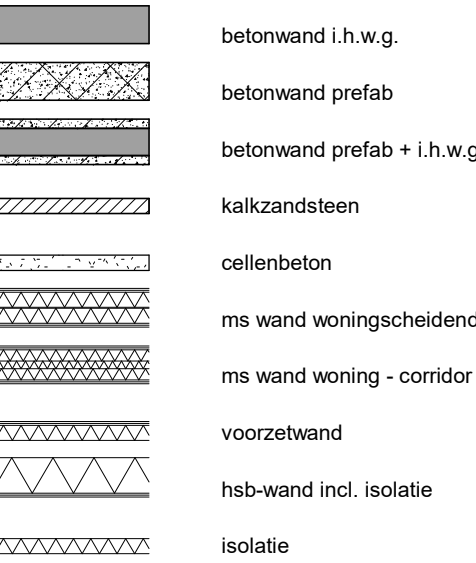


installaties renvooi



Symbol	Omschrijving
D	Bedraad aansluitpunt data (utp)
L	Loze leiding naar meterkast
Th	Bedrade leiding thermostaat
Enkelpolige schakelaar	Enkelpolige schakelaar
Serieschakelaar	Serieschakelaar
Wisselschakelaar	Wisselschakelaar
Drukker t.b.v. zoemer	Drukker t.b.v. zoemer
Videfooninstallatie	Videfooninstallatie
Wandcontactdoos enkel geaard	Wandcontactdoos enkel geaard
Wandcontactdoos dubbel geaard	Wandcontactdoos dubbel geaard
WM	Wandcontactdoos enkel geaard t.b.v. wasmachine
KK	Wandcontactdoos enkel geaard t.b.v. koelkast
WK	Wandcontactdoos enkel geaard t.b.v. wasemkap
MAG	Wandcontactdoos enkel geaard t.b.v. combi magnetron
WD	Wandcontactdoos enkel geaard t.b.v. wasdroger

Symbol	Omschrijving
E-	Wandcontactdoos enkel geaard t.b.v. elektrische radiator
V	Wandcontactdoos enkel geaard t.b.v. vaatwasser
A	Wandcontactdoos dubbel geaard t.b.v. afleveret WKO
MV	Wandcontactdoos enkel geaard t.b.v. ventilatieregeling
KT 2~	Perilex wcd 2x230V t.b.v. elektrisch koken
B	Buitenkraan
CO2	CO2 sensor ventilatie
MV	Impulsschakelaar ventilatie
X	Wandlicht aansluitpunt
Centraal aardpunt	Centraal aardpunt
Potentiaalvereffening d.m.v. wapeningvloer/aardscherm badkamer	Potentiaalvereffening d.m.v. wapeningvloer/aardscherm badkamer
Centraaldoos + lichtaansluitpunt	Centraaldoos + lichtaansluitpunt
Optische rookmelder	Optische rookmelder
Lichtpunt buitenruimte	Lichtpunt buitenruimte
Groepenverdeelkast	Groepenverdeelkast
Ventilatie toevoer	Ventilatie toevoer
Ventilatie retour	Ventilatie retour



algemeen:

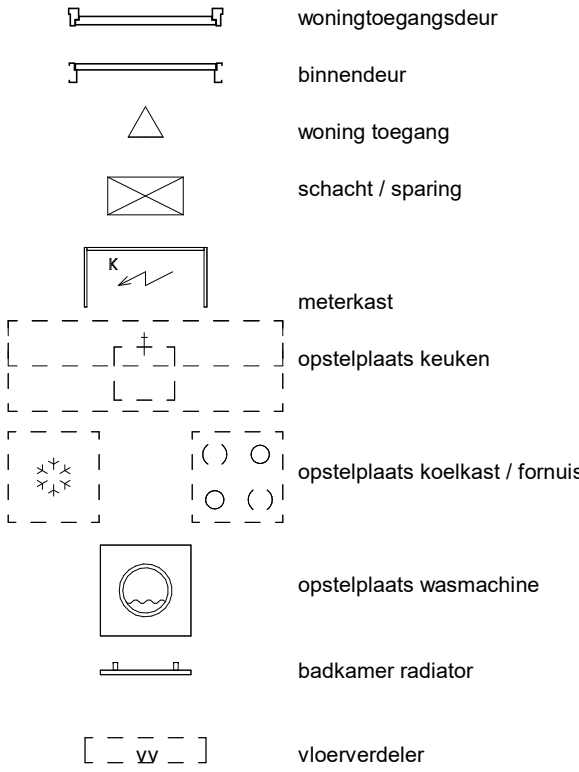

Opmerking: de positie van de aansluitpunten van de elektrische installatie is indicatief weergegeven, de exacte positie zal in het werk door de installateur worden bepaald.

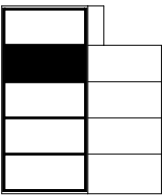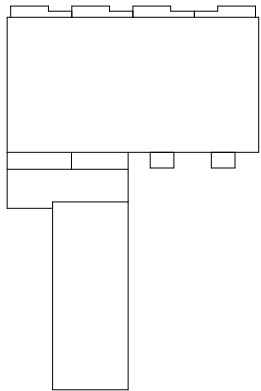


1^e verdieping

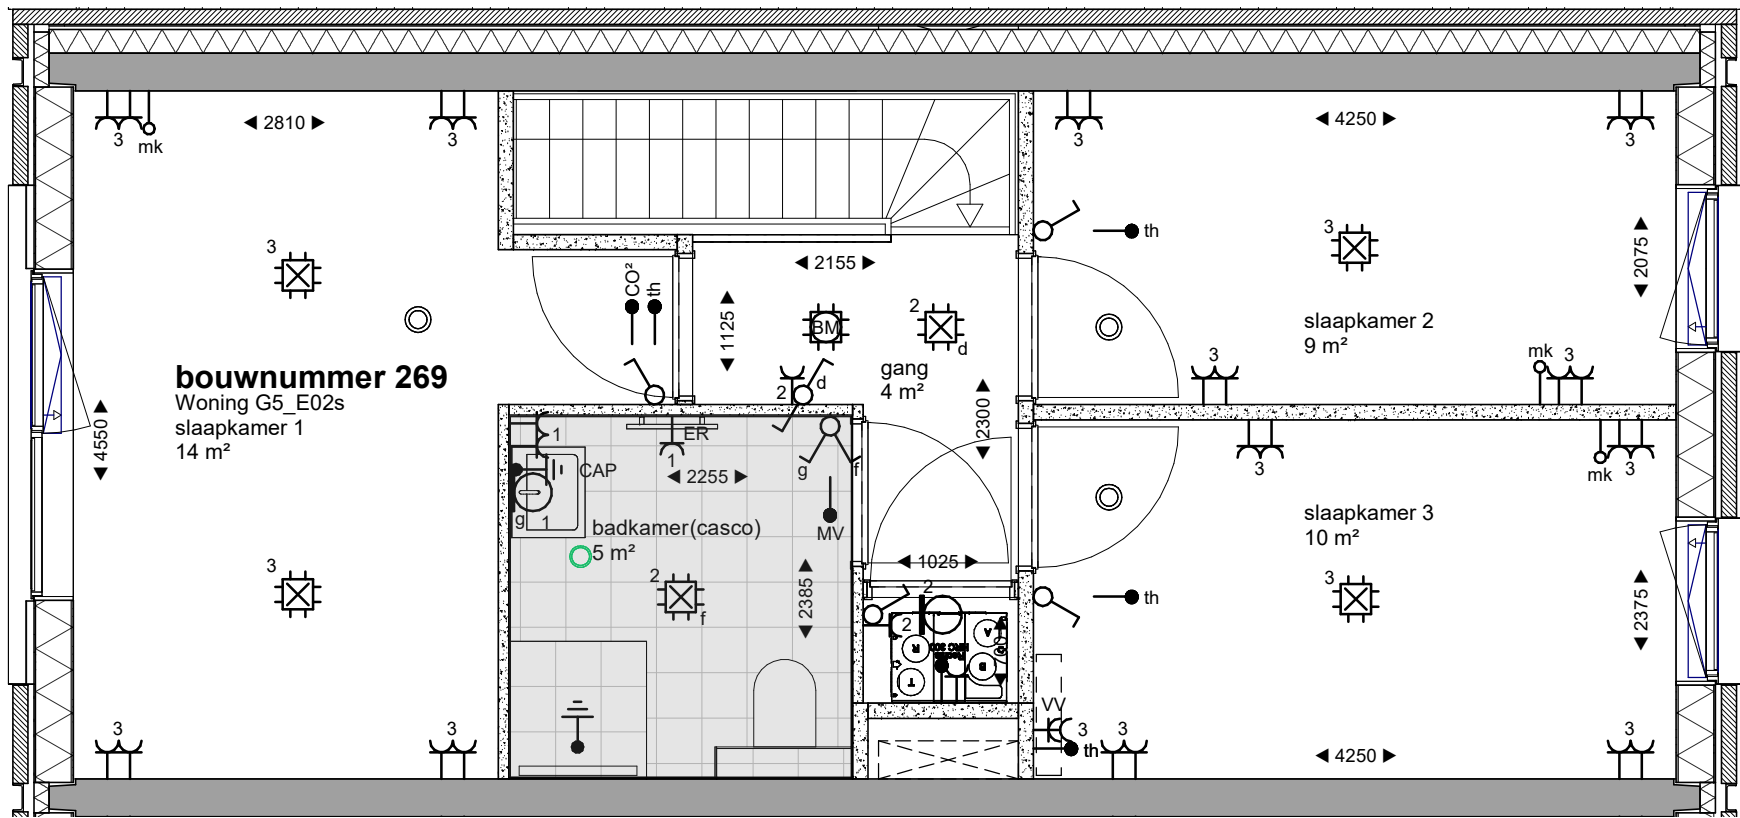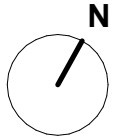


bouwkundig renvooi


brandwerendheid / veiligheid / geluid:

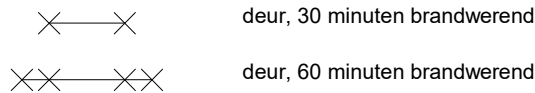


bouwkundig:

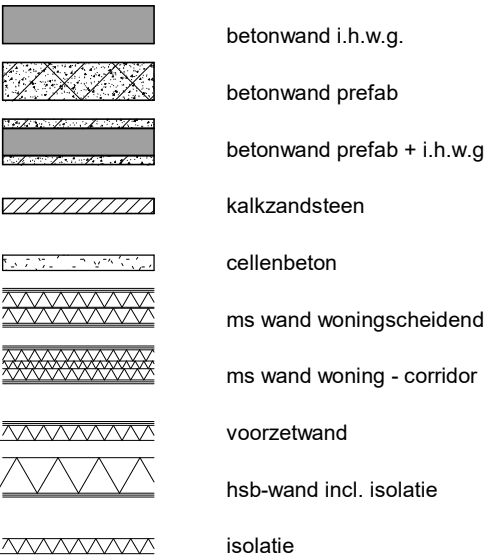

algemeen:

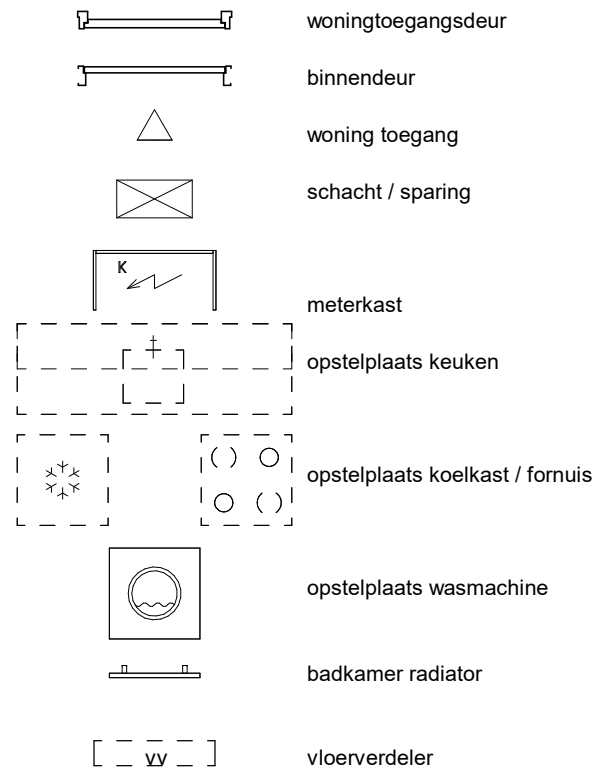


Symbol


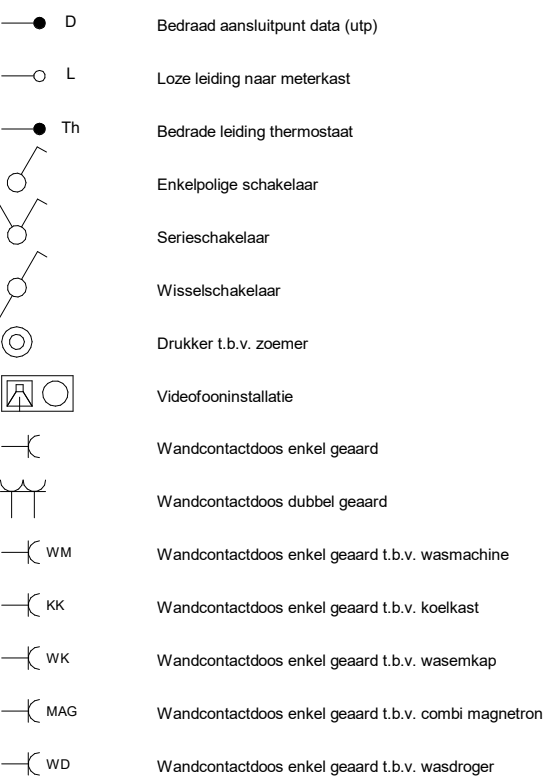


Omschrijving

Symbol

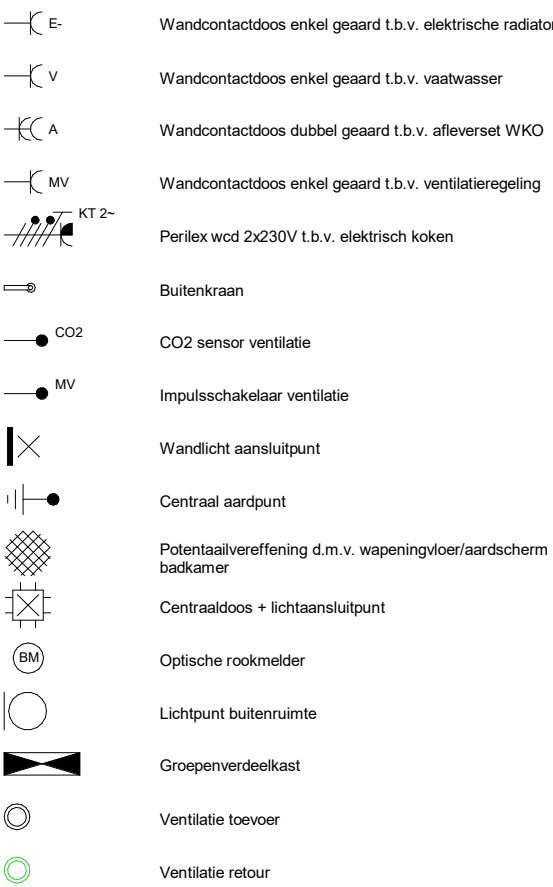

Omschrijving

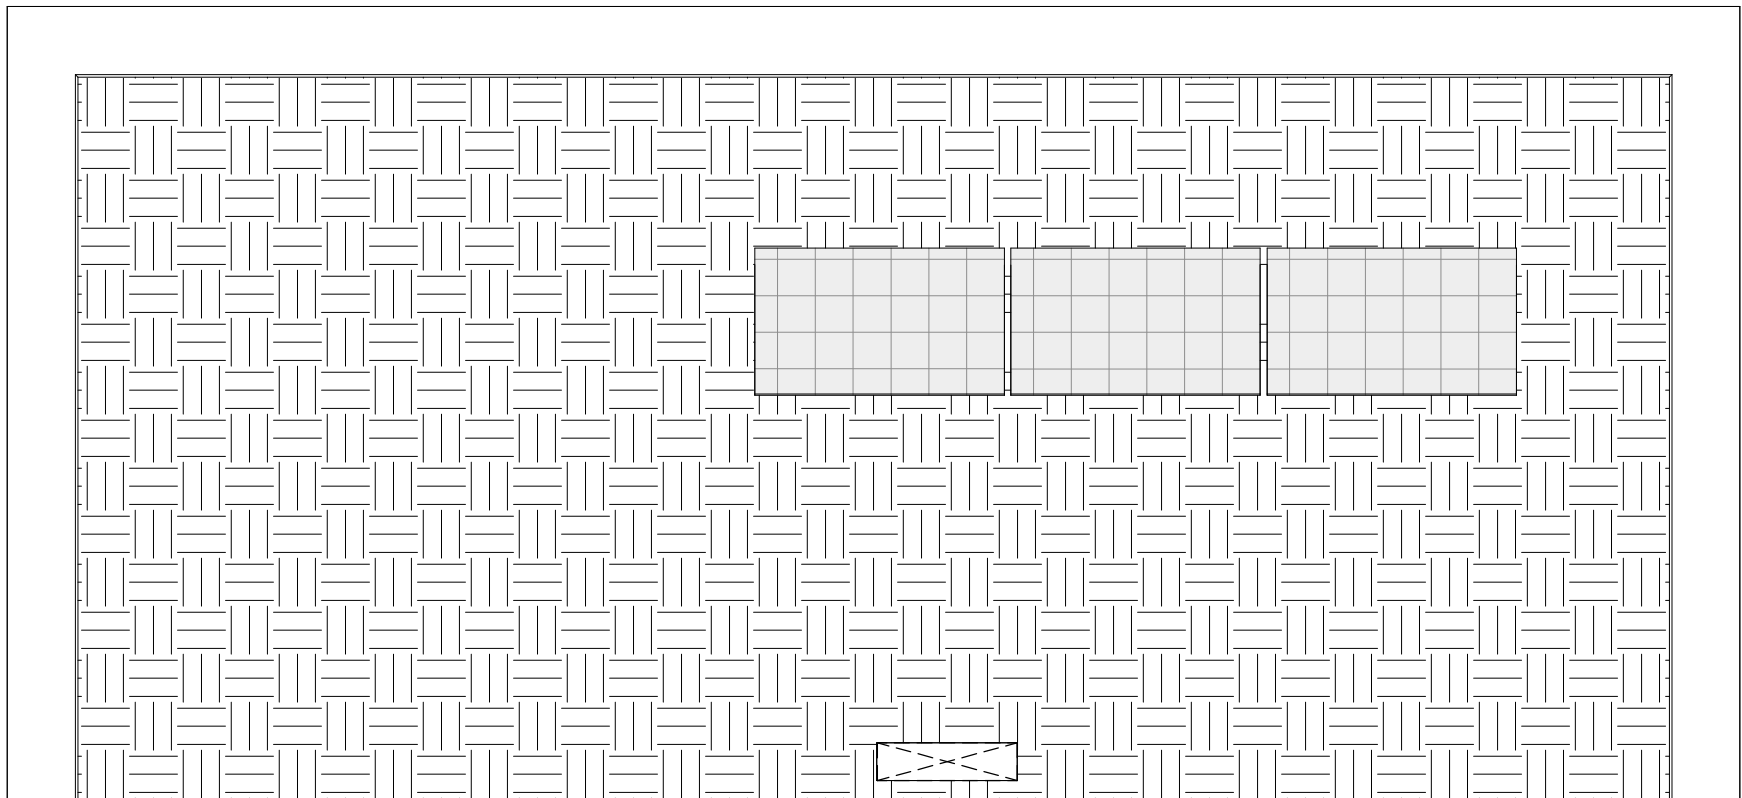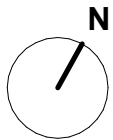

bouwkundig renvooi

brandwerendheid / veiligheid / geluid:

- ✕ — ✕ deur, 30 minuten brandwerend
- ✕✕ — ✕✕ deur, 60 minuten brandwerend

bouwkundig:

- betonwand i.h.w.g.
- betonwand prefab
- betonwand prefab + i.h.w.g
- kalkzandsteen
- cellenbeton
- ms wand woningscheidend
- ms wand woning - corridor
- voorzetwand
- hsb-wand incl. isolatie
- isolatie

algemeen:

- woningtoegangsdeur
- binnendeur
- woning toegang
- schacht / sparing
- meterkast
- opstelplaats keuken
- opstelplaats koelkast / fornuis
- opstelplaats wasmachine
- badkamer radiator
- vloerverdeler
- zonnepaneel
indicatief aangegeven


Symbol

- D Bedraad aansluitpunt data (utp)
- L Loze leiding naar meterkast
- Th Bedrade leiding thermostaat
- Enkelpolige schakelaar
- Serieschakelaar
- Wisselschakelaar
- Drukker t.b.v. zoemer
- Videfooninstallatie
- Wandcontactdoos enkel geaard
- Wandcontactdoos dubbel geaard
- WM Wandcontactdoos enkel geaard t.b.v. wasmachine
- KK Wandcontactdoos enkel geaard t.b.v. koelkast
- WK Wandcontactdoos enkel geaard t.b.v. wasemkap
- MAG Wandcontactdoos enkel geaard t.b.v. combi magnetron
- WD Wandcontactdoos enkel geaard t.b.v. wasdroger

Opmerking: de positie van de aansluitpunten van de elektrische installatie is indicatief weergegeven, de exacte positie zal in het werk door de installateur worden bepaald.

Symbol

- E- Wandcontactdoos enkel geaard t.b.v. elektrische radiator
- V Wandcontactdoos enkel geaard t.b.v. vaatwasser
- A Wandcontactdoos dubbel geaard t.b.v. afleverset WKO
- MV Wandcontactdoos enkel geaard t.b.v. ventilatieregeling
- KT 2~ Perilex wcd 2x230V t.b.v. elektrisch koken
- Buitenkraan
- CO2 CO2 sensor ventilatie
- MV Impulsschakelaar ventilatie
- Wandlicht aansluitpunt
- Centraal aardpunt
- Potentiaalvereffening d.m.v. wapeningvloer/aardscherm badkamer
- Centraaldoos + lichtaansluitpunt
- Optische rookmelder
- Lichtpunt buitenruimte
- Groepenverdeelkast
- Ventilatie toevoer
- Ventilatie retour

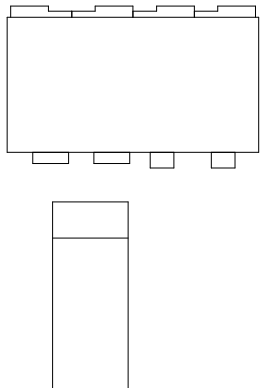

dak