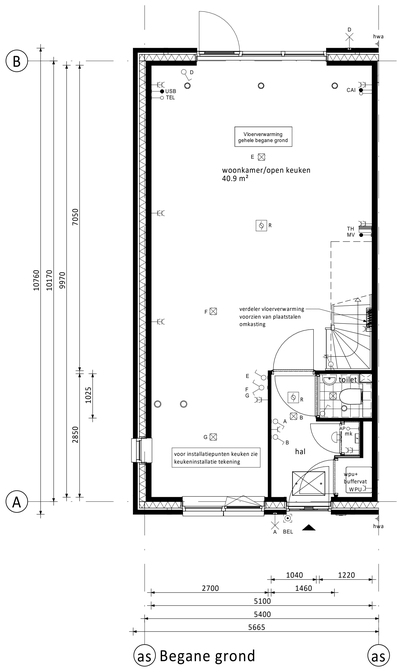

as Begane grond as

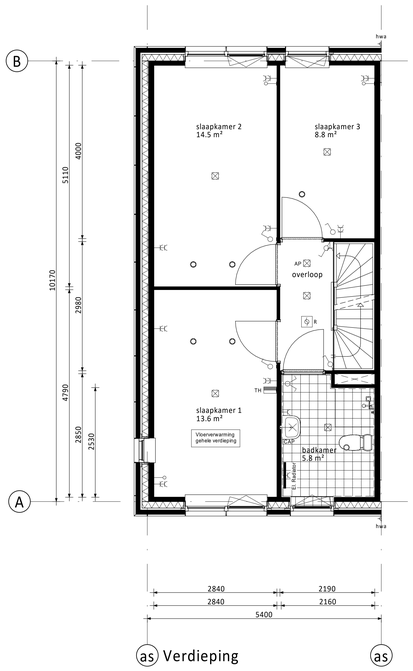

as Verdieping as

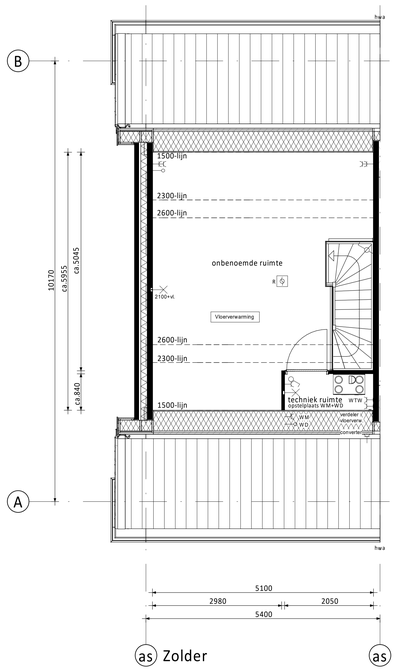

as Zolder as

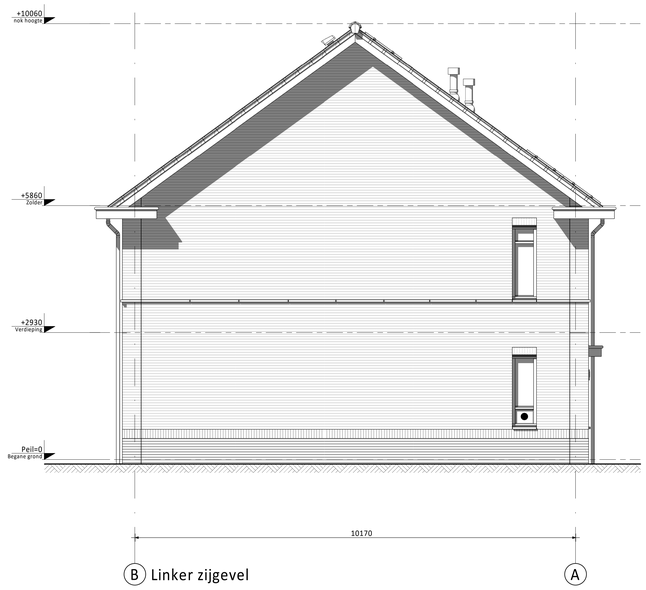

B Linker zijgevel A

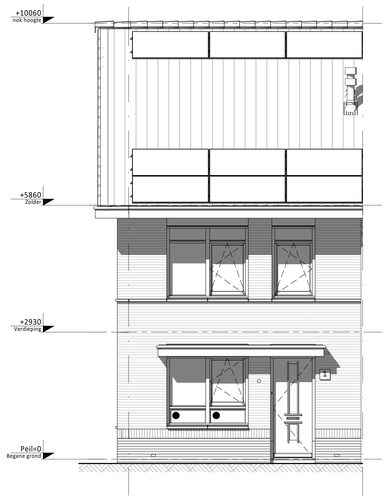

as Voorgevel as

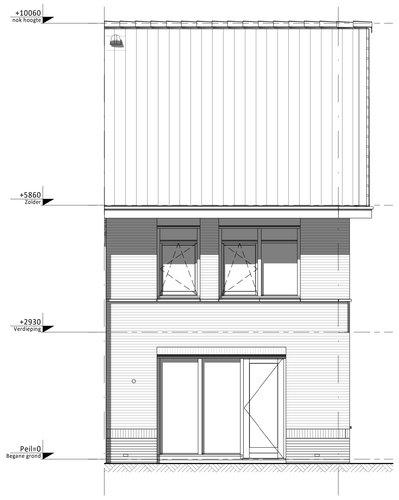

as Achtergevel as

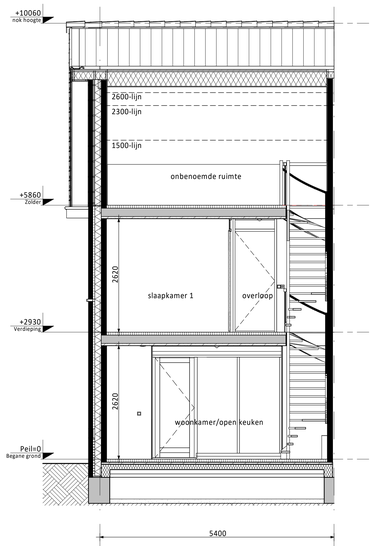

as Doorsnede A as

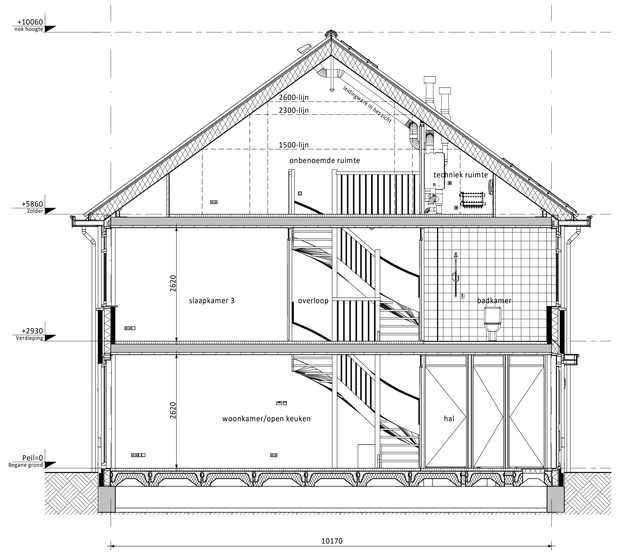

B Doorsnede B A

Ventilatie dakraam n.t.b. positie i.v.m. PV-panelen

PV-panelen: aantal en situering indicatief
(n.t.b. afhankelijk van BENG berekening / zonligging)

RENVOOI ELEKTRA

- Centraaldoos / wandlichtpunt
- Enkelpolige schakelaar (1050+vl.)
- Serieschakelaar (1050+vl.)
- Wisselschakelaar (1050+vl.)
- Gecombineerde enkelvoudige wandcontactdoos geaard met enkelpolige schakelaar (1050+vl.)
- Gecombineerde enkelvoudige wandcontactdoos geaard met wisselschakelaar (1050+vl.)
- Enkele geaarde wandcontactdoos (300+vl.)
- Dubbele geaarde wandcontactdoos (300+vl.)
- Loze buisleiding (300+vl.)
- Bedrade buisleiding (300+vl.)
- R Optische rookmelder
- Thermostaat (1500+vl.)
- Schel
- Beldrukker
- Afzuigpunt / Inblaaspunt
- MV Regeling ventilatie (1500+vl.)
- F Groepenkast

CAP	Centraal Aardpunt	MAGN	Magnetron
CAI	Centrale Antenne Installatie	WTW	Mechanische Ventilatie (met warmteterugwinning)
KT	Kooktoestel	R	Rookmelder
KK	Koelkast	TEL	Telecom aansluiting
BOI	Boiler	TH	Thermostaat
WPU	Warmte Pomp Unit	VW	Vaatwasser
CON	Omvormer t.b.v. pv cellen	WD	Wasdroger
AP	Loos punt t.b.v. Accesspoint	WM	Wasmachine
USB	USB oplaadpunt		

KLEUREN EN MATERIALEN

Onderdeel	Materiaal	Kleur
dakpannen	keramische dakpan	antraciet
goten / overstek / luifel voordeur	hout	crème-wit
gootbekleding /dakbedekking luifel	EPDM	zwart
dakbedekking dakkapellen (optioneel) / aanbouw (optioneel)	bitumen	zwart
dak (optionele) aanbouw	sedum bedekking	
daktrim goot / luifel / dakkapellen (optioneel) / aanbouw (optioneel)	aluminium	crème-wit
gevelmetselwerk + rollaag boven kozijn	baksteen metselwerk, handvorm wf	oranje
voegwerk gevelmetselwerk	cement	donkergrijs
plint gevelmetselwerk + rollaag	baksteen metselwerk, handvorm wf	bruin
voegwerk plint + rollaag	cement	donkergrijs
kozijnen	hout	crème-wit
ramen	hout	crème-wit
panelen in kozijnen	colorbel	lichtgrijs
zijwangen dakkapel (optioneel)	hout	crème-wit
lateien	staal	crème-wit
voordeuren	hout	zwartblauw
tuindeuren	hout	crème-wit
bergingsdeuren	hout	crème-wit
deurdorpels	kunststeen	antraciet
raamdorpels / spekbanden	prefab beton	naturel
hemelwaterafvoer	kunststof	grijs

RENVOOI ALGEMEEN

- entree woningen
- mk meterkast, voorzien van underlayment meterkastbord inclusief zijwangen
- tegelwerk
- maaiveld
- binnendeur
- colorbel
- houten paneel

Rev.	Datum	Omschrijving	Get.	Contr.
D				
C				
B				
A				
0	01-11-2023	Definitief	DB	CS

Opdrachtgever
Vorm Conceptwoningen B.V.
Te Rotterdam

Project
NIEUW Eilands Eigen fase 1 te Amstelveen
Type rijwoning 5,4m (Haagse Stijl)

Onderdeel
Bouwnummer 28

Schaal 1:50 | Fase VK
Formaat A0 | Status Definitief

6D Wonen
Schiehaven 13
3024 EC Rotterdam
Postbus 35
3350 AA Papendrecht
T 010 - 4431300
E info@vorm.nl
I www.vorm.nl

Project nr: 230495 | Blad nr: A5400-HS-VK-B0101 | Rev. 0

Niets van deze tekening mag worden zongeveld en/ of gewijzigd op welke wijze dan ook, zonder voorafgaande schriftelijke toestemming van de eigenaar. Alle rechten voorbehouden.