


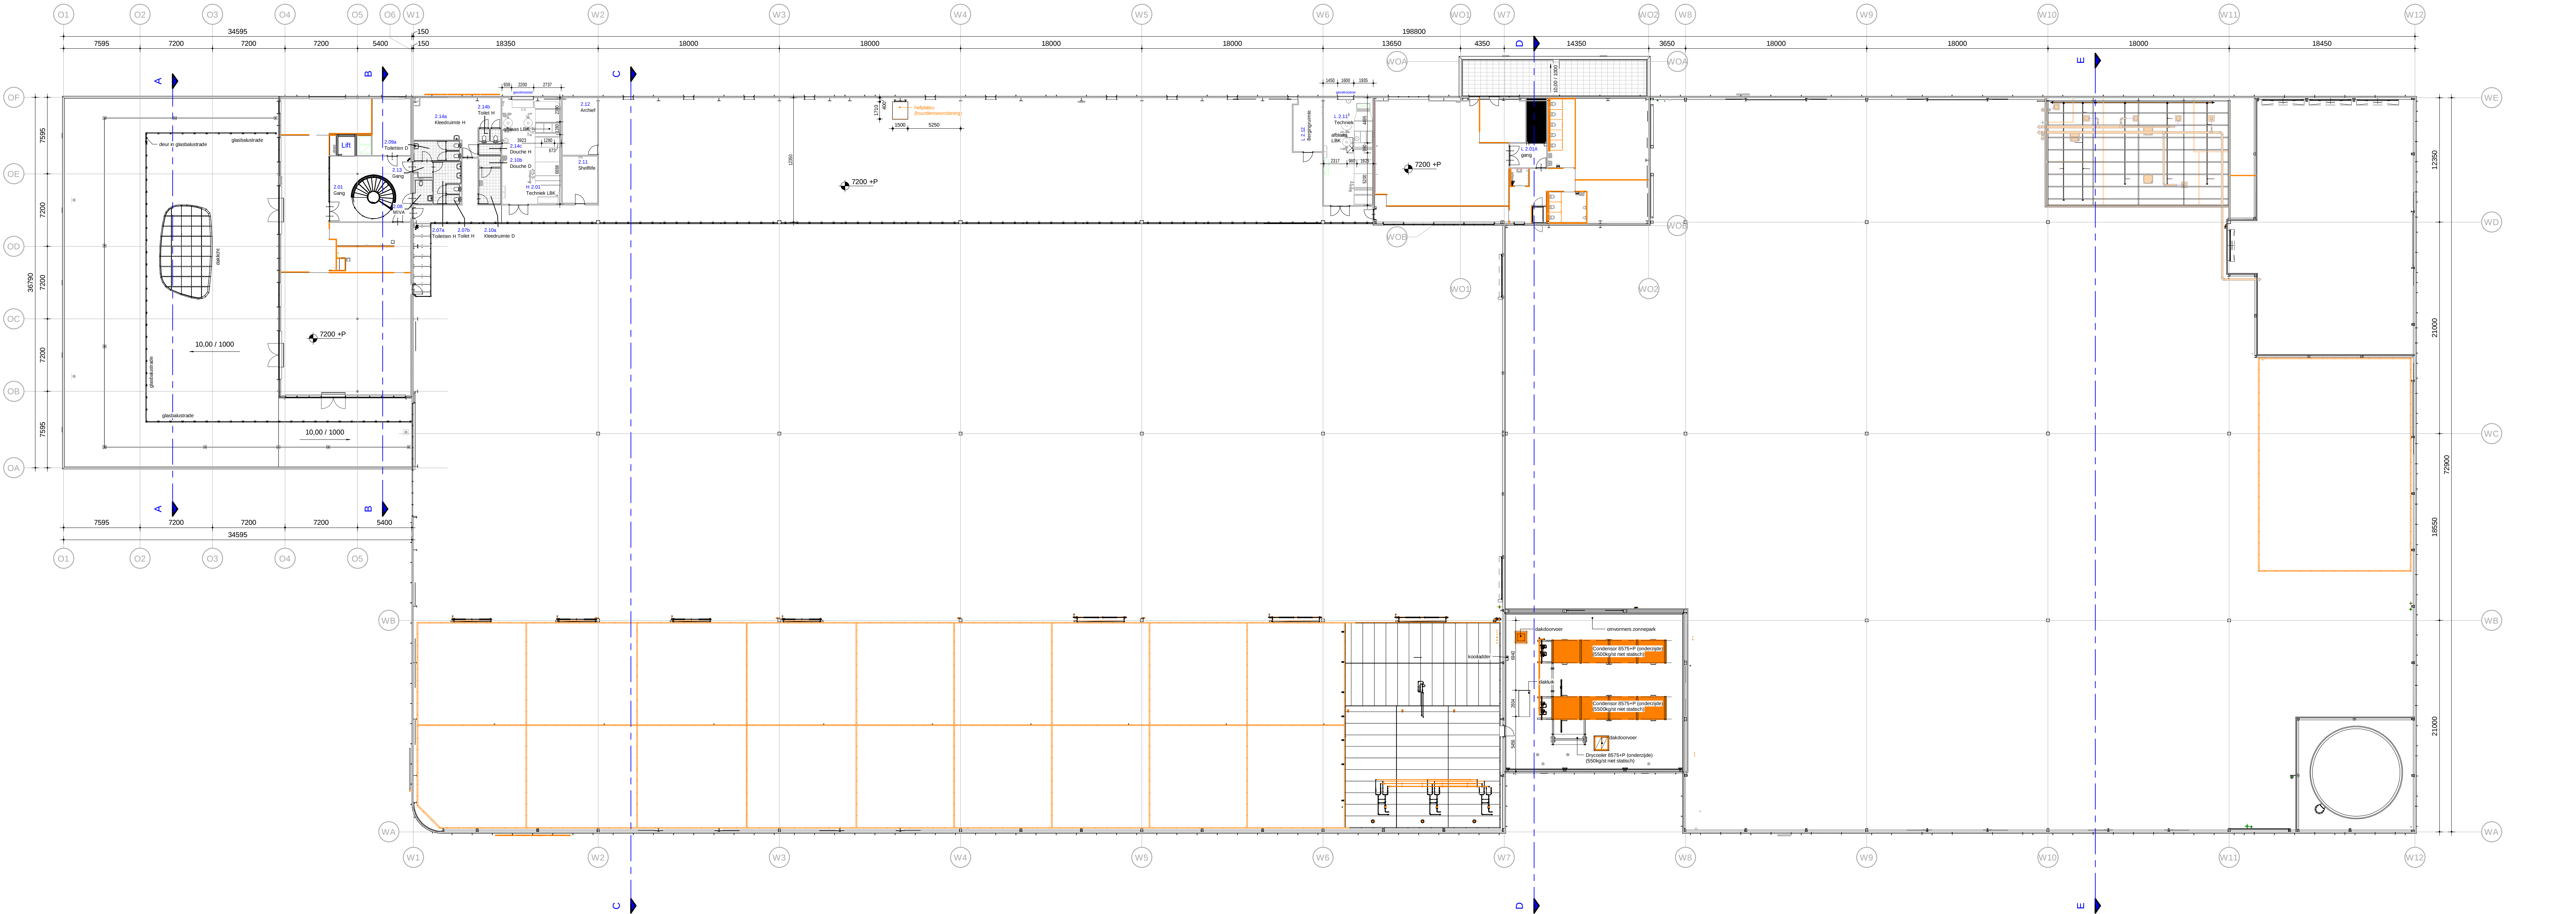

tweede verdieping 7200+P

Legenda

Huurdersvoorzieningen



SYSTABO

Nr. datum wijziging get.

Bezoekadres: Marsteden 200 7547 TD Enschede
Postadres: Postbus 3212 7500 DE Enschede
Tel: +31(0)93 435 98 31 Fax: +31(0)93 433 02 75
E-mail: algemeen@syslabo.nl internet: www.syslabo.nl

een VolkerWessels onderneming

Project:	Nieuwbouw Eosta te Waddinxveen	Status:	REVISIE	paraf:	datum:
Opdrachtgever:	Ontwikkelingsmaatschappij De Glasparel B.V.	Architect:			
	Ringwade 4	Acquisitie:			
	3439 LM Nieuwegein	Bedrijfsniveau:			
Onderwerp:	Plattegrond tweede verdieping totaal	get:	PB	offerte:	TR15018
		schal:	1:200	werkr:	17005
		datum:	15-06-2018	staaf:	R102